
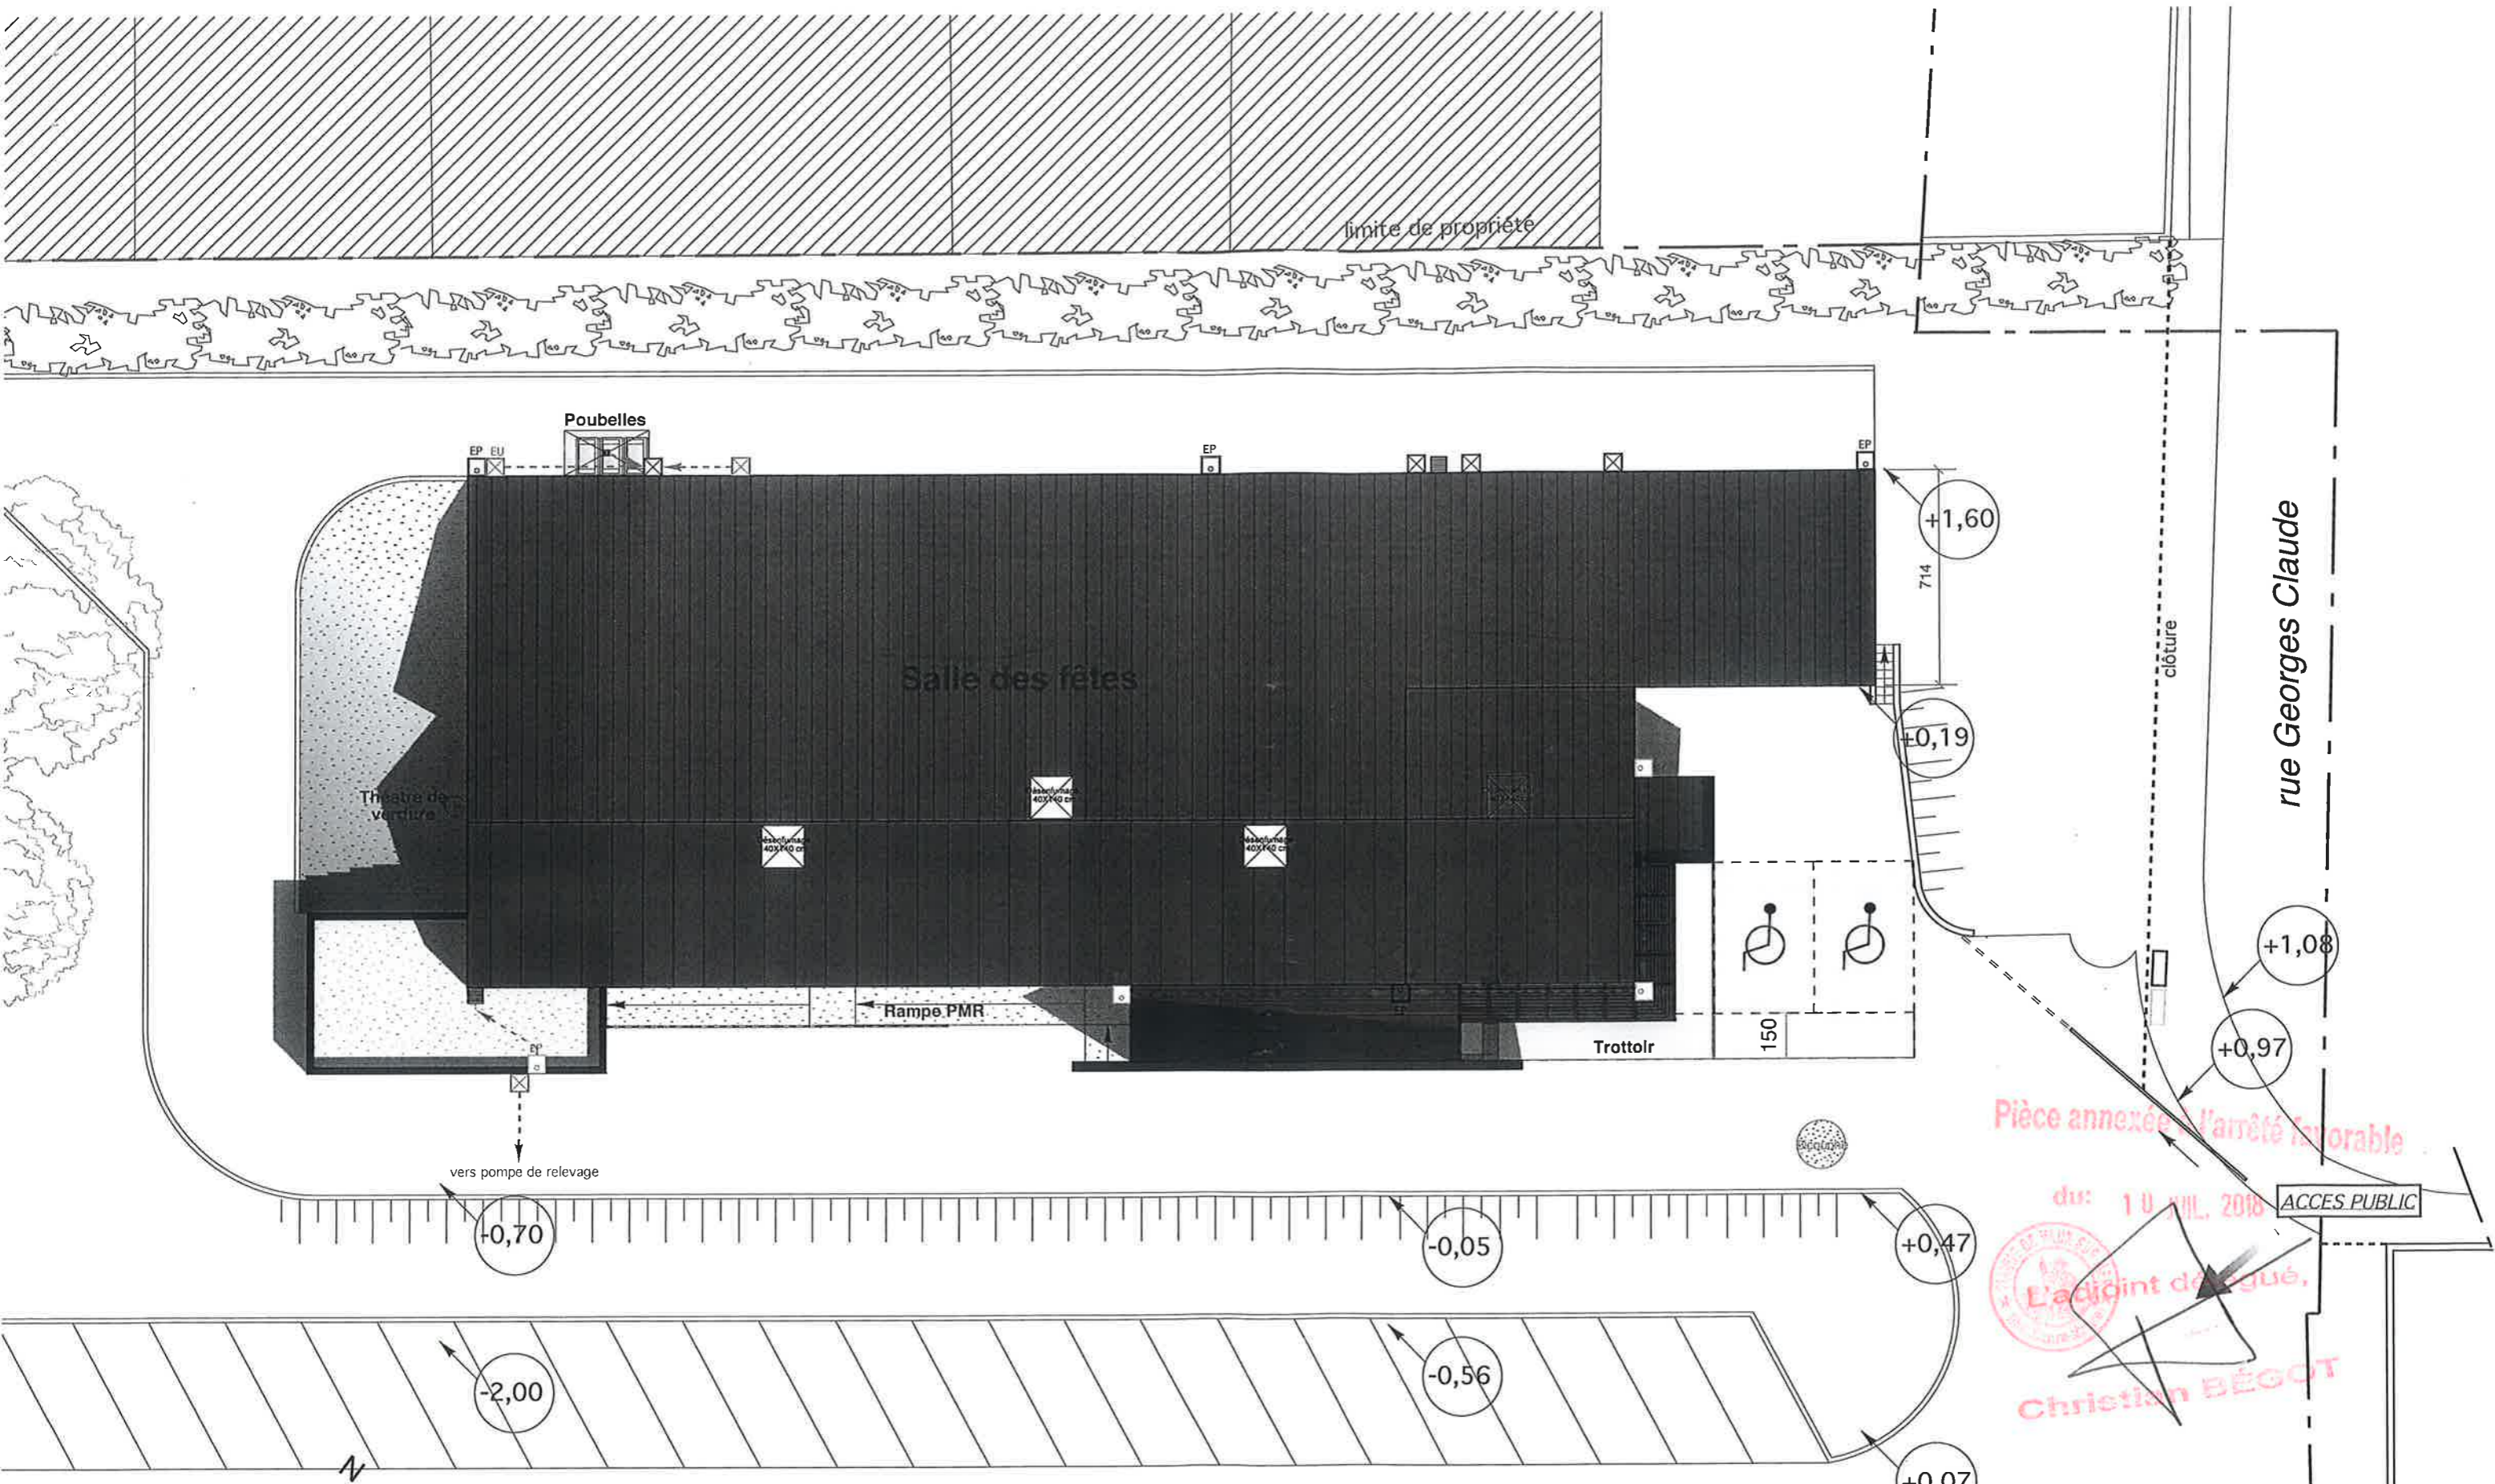


Stationnement

Important
Plans réalisés à partir d'un extrait de cadastre à défaut de plan de géomètre.


Commune de Vaux sur Mer Réaménagement de la salle de l'Atelier		PC 02 Dessiné le 27/02/2018 Modifié le
 Tél. : 05 46 91 96 68 1 rue de l'Alouette - 17800 PONS architecture-dimension.com	PLAN MASSE EDL Echelle : 1/200 17045	



Important
Plans réalisés à partir d'un extrait de cadastre à défaut de plan de géomètre.


Stationnement

Commune de Vaux sur Mer		PLAN MASSE Projet	PC 02 Dessiné le 27/02/2018 Modifié le
Réaménagement de la salle de l'Atelier			
 Tél. : 05 45 91 96 68 1 rue de l'Alouette - 17800 PONS architecture@wanadoo.fr architecture-dimension.com		Echelle : 1/200	
17045			

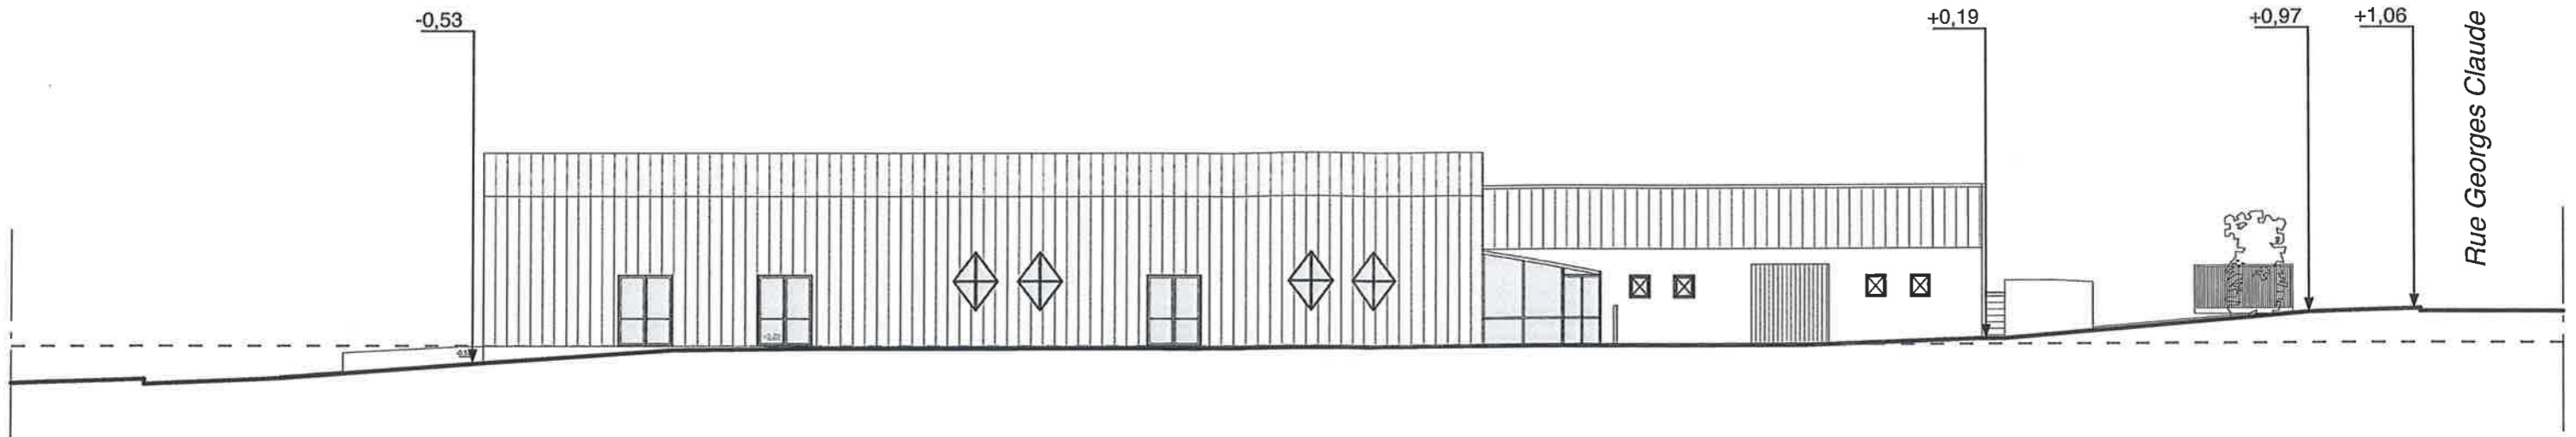

COUPE TOPOGRAPHIQUE - ETAT DES LIEUX

échelle 1/200

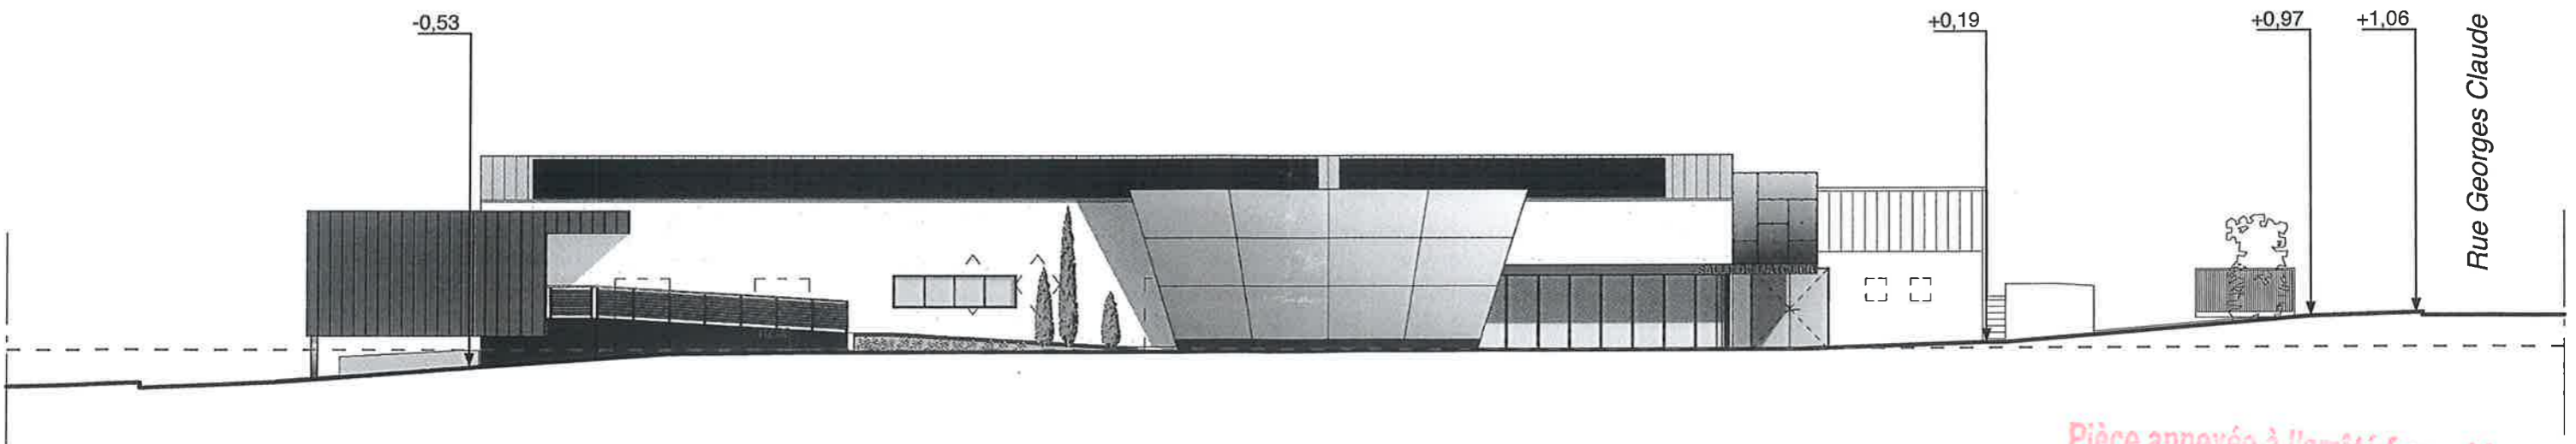

COUPE TOPOGRAPHIQUE - PROJET

échelle 1/200

Pièce annexée à l'arrêté favorable

du: 10 JUIL 2018

L'adjoint délégué.

Commune de Vaux sur Mer
Réaménagement de la salle de l'Atelier

**ARCHITECTURE
DIMENSION**
TEL: 05 46 91 96 68
1 rue de l'Alouette - 17800 PONS
architecture-dimension.com

Coupe Topographique

Echelle : 1/200

17045

PC 03

Dessiné le
27/02/2018

Modifié le

ZINC PATINÉ


Bac à joints debouts

CUIVRE CORRODÉ

Panneaux composites Trespa


FER ROUILLÉ

Tôle d'alu rouillé

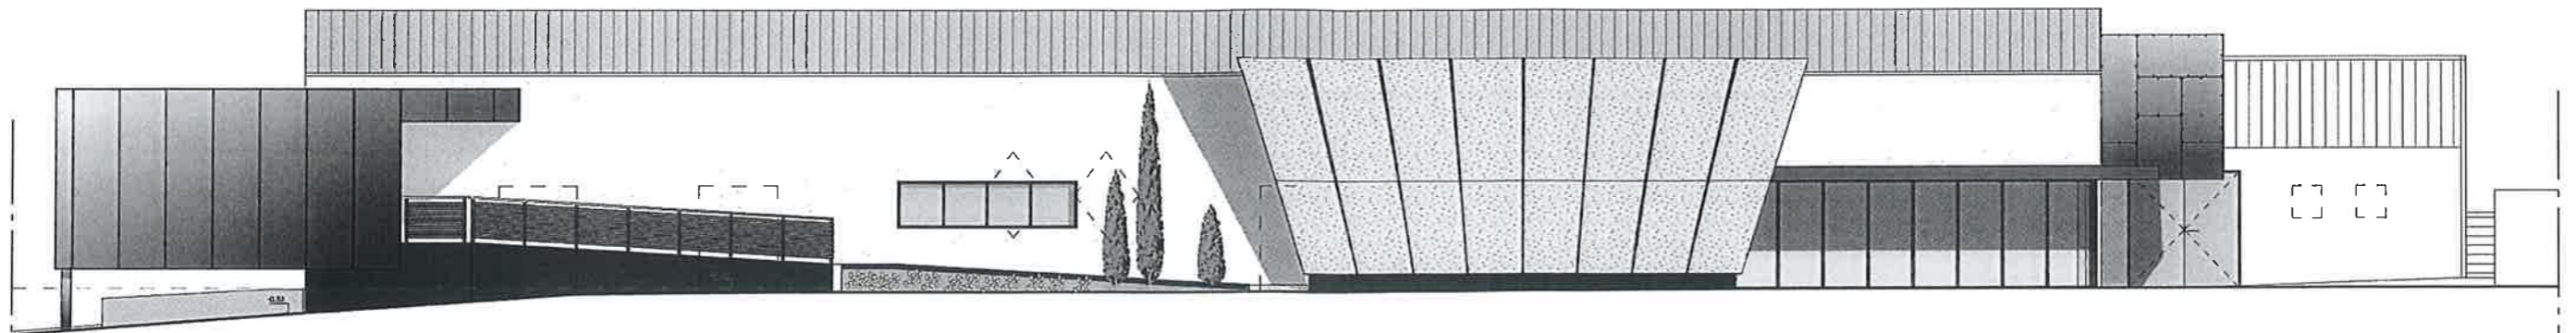

FACADE SUD EST - PROJET

échelle 1/100

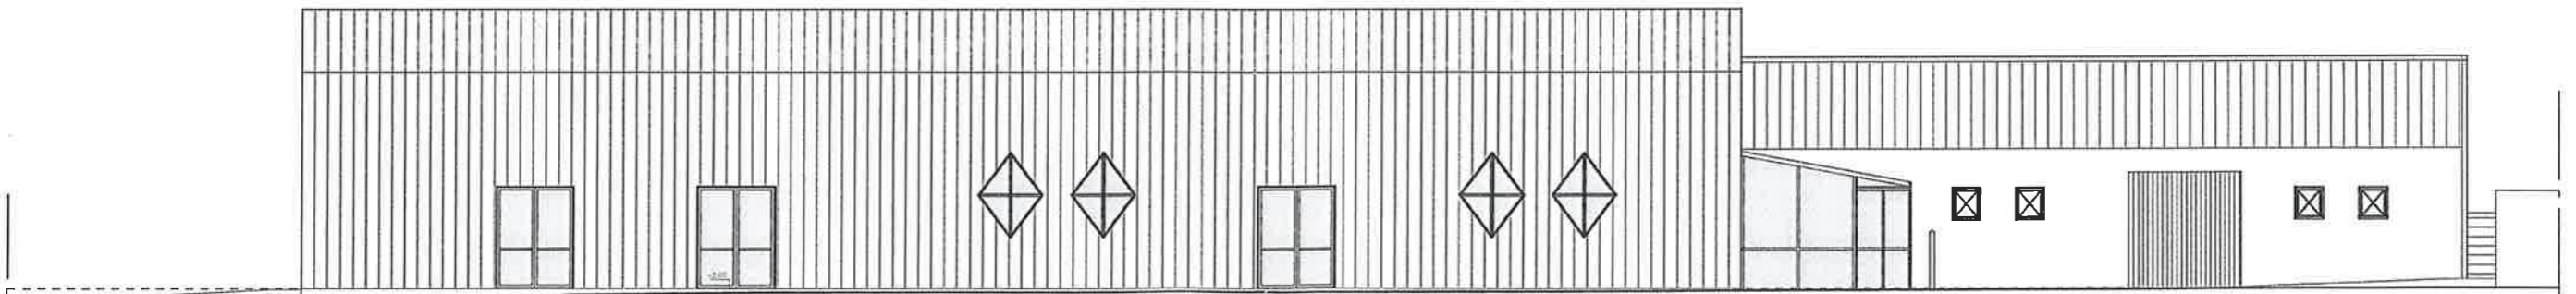

FACADE SUD EST - ETAT DES LIEUX

échelle 1/100

Pièce annexée à l'arrêté favorable

du: 10 JUL. 2018



Commune de Vaux sur Mer
Réaménagement de la salle de l'Atelier


**ARCHITECTURE
DIMENSION**
Tél : 05 46 91 96 68
1 rue de l'Alouette - 17800 PONS
architecture dimension
archi.dim@wanadoo.fr
architecture-dimension.com

FACADE SUD EST


Echelle : 1/150

17045

PC 05
Dessiné le
27/02/2018
Modifié le

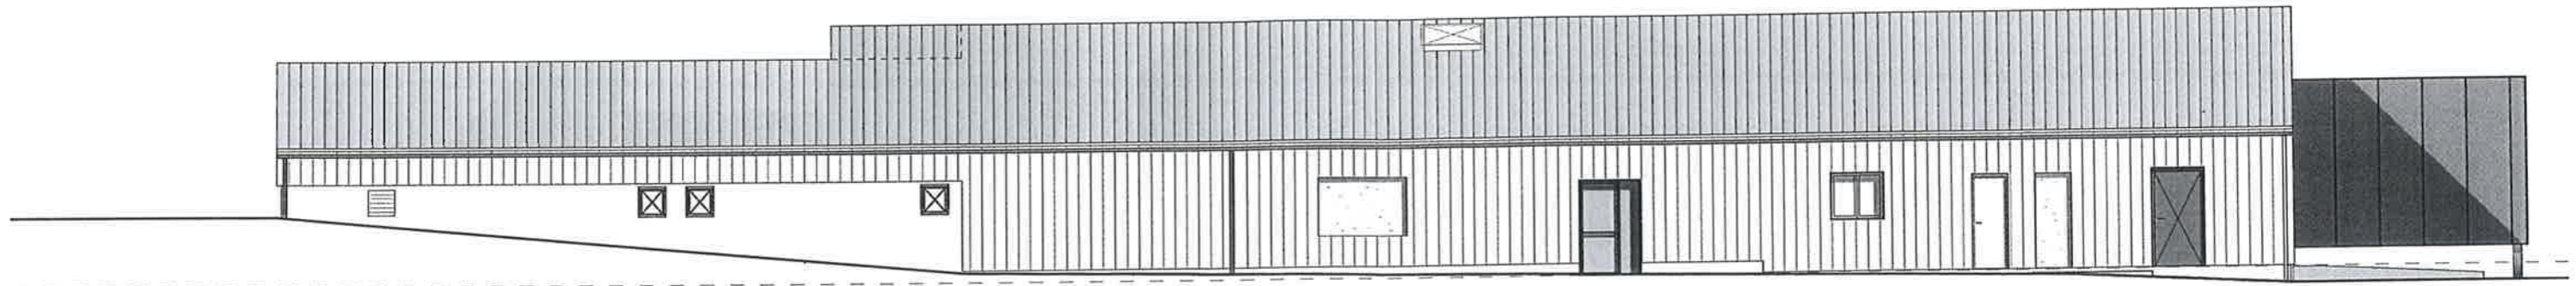


FACADE NORD OUEST - PROJET
 échelle 1/100

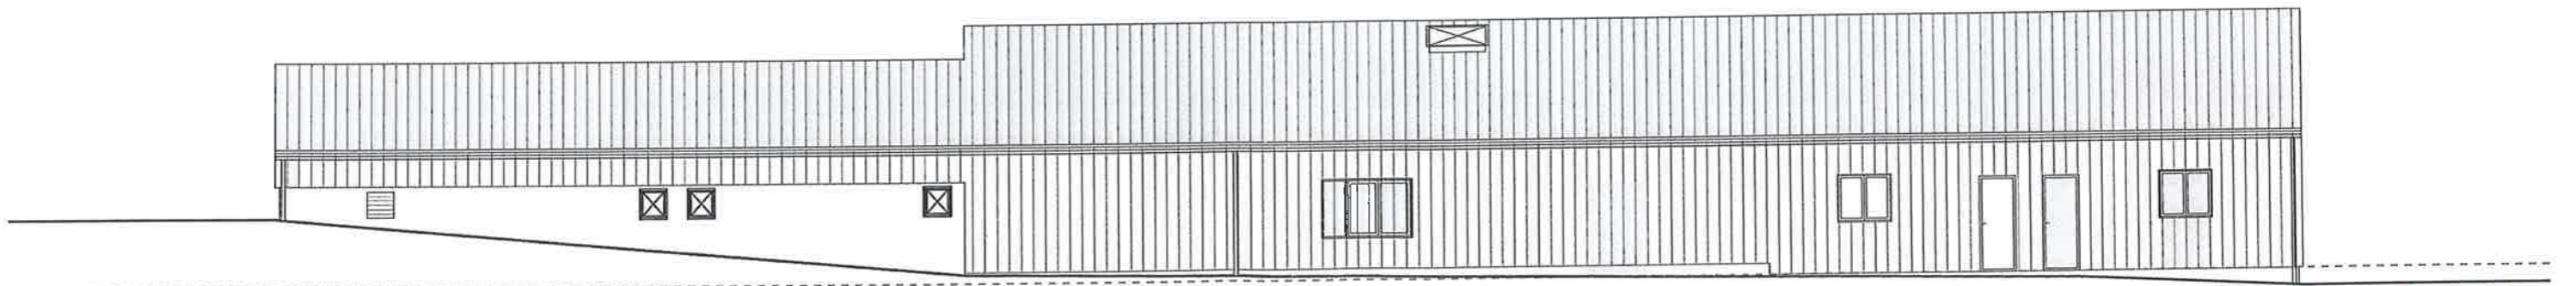

FACADE NORD OUEST - ETAT DES LIEUX
 échelle 1/100

Pièce annexée à l'arrêté favorable

du 10 juillet 2018
 L'adjoint délégué,
 Christian ESCOT

Commune de Vaux sur Mer		PC 05 Dessiné le 27/02/2018 Modifié le
Réaménagement de la salle de l'Atelier		
 ARCHITECTURE DIMENSION <small>Tél. : 05 46 91 96 68 1 rue de l'Alouette - 17800 PONS architecture dimension archi.dim@wanadoo.fr architecture-dimension.com</small>	FACADE NORD OUEST Echelle : 1/150	
	17045	