

# EXE

Commune de FAYE SUR ARDIN

MAITRE D'OUVRAGE



H+ ARTEFACT  
Arnaud Loizeleur  
Architecte dplg  
T. 05 49 25 82 57


PROJET

DATE 23-01-12

PROJET D'AMENAGEMENT et D'EXTENSION DE LA SALLE DES FETES

COUPE A A

ech : 1/50

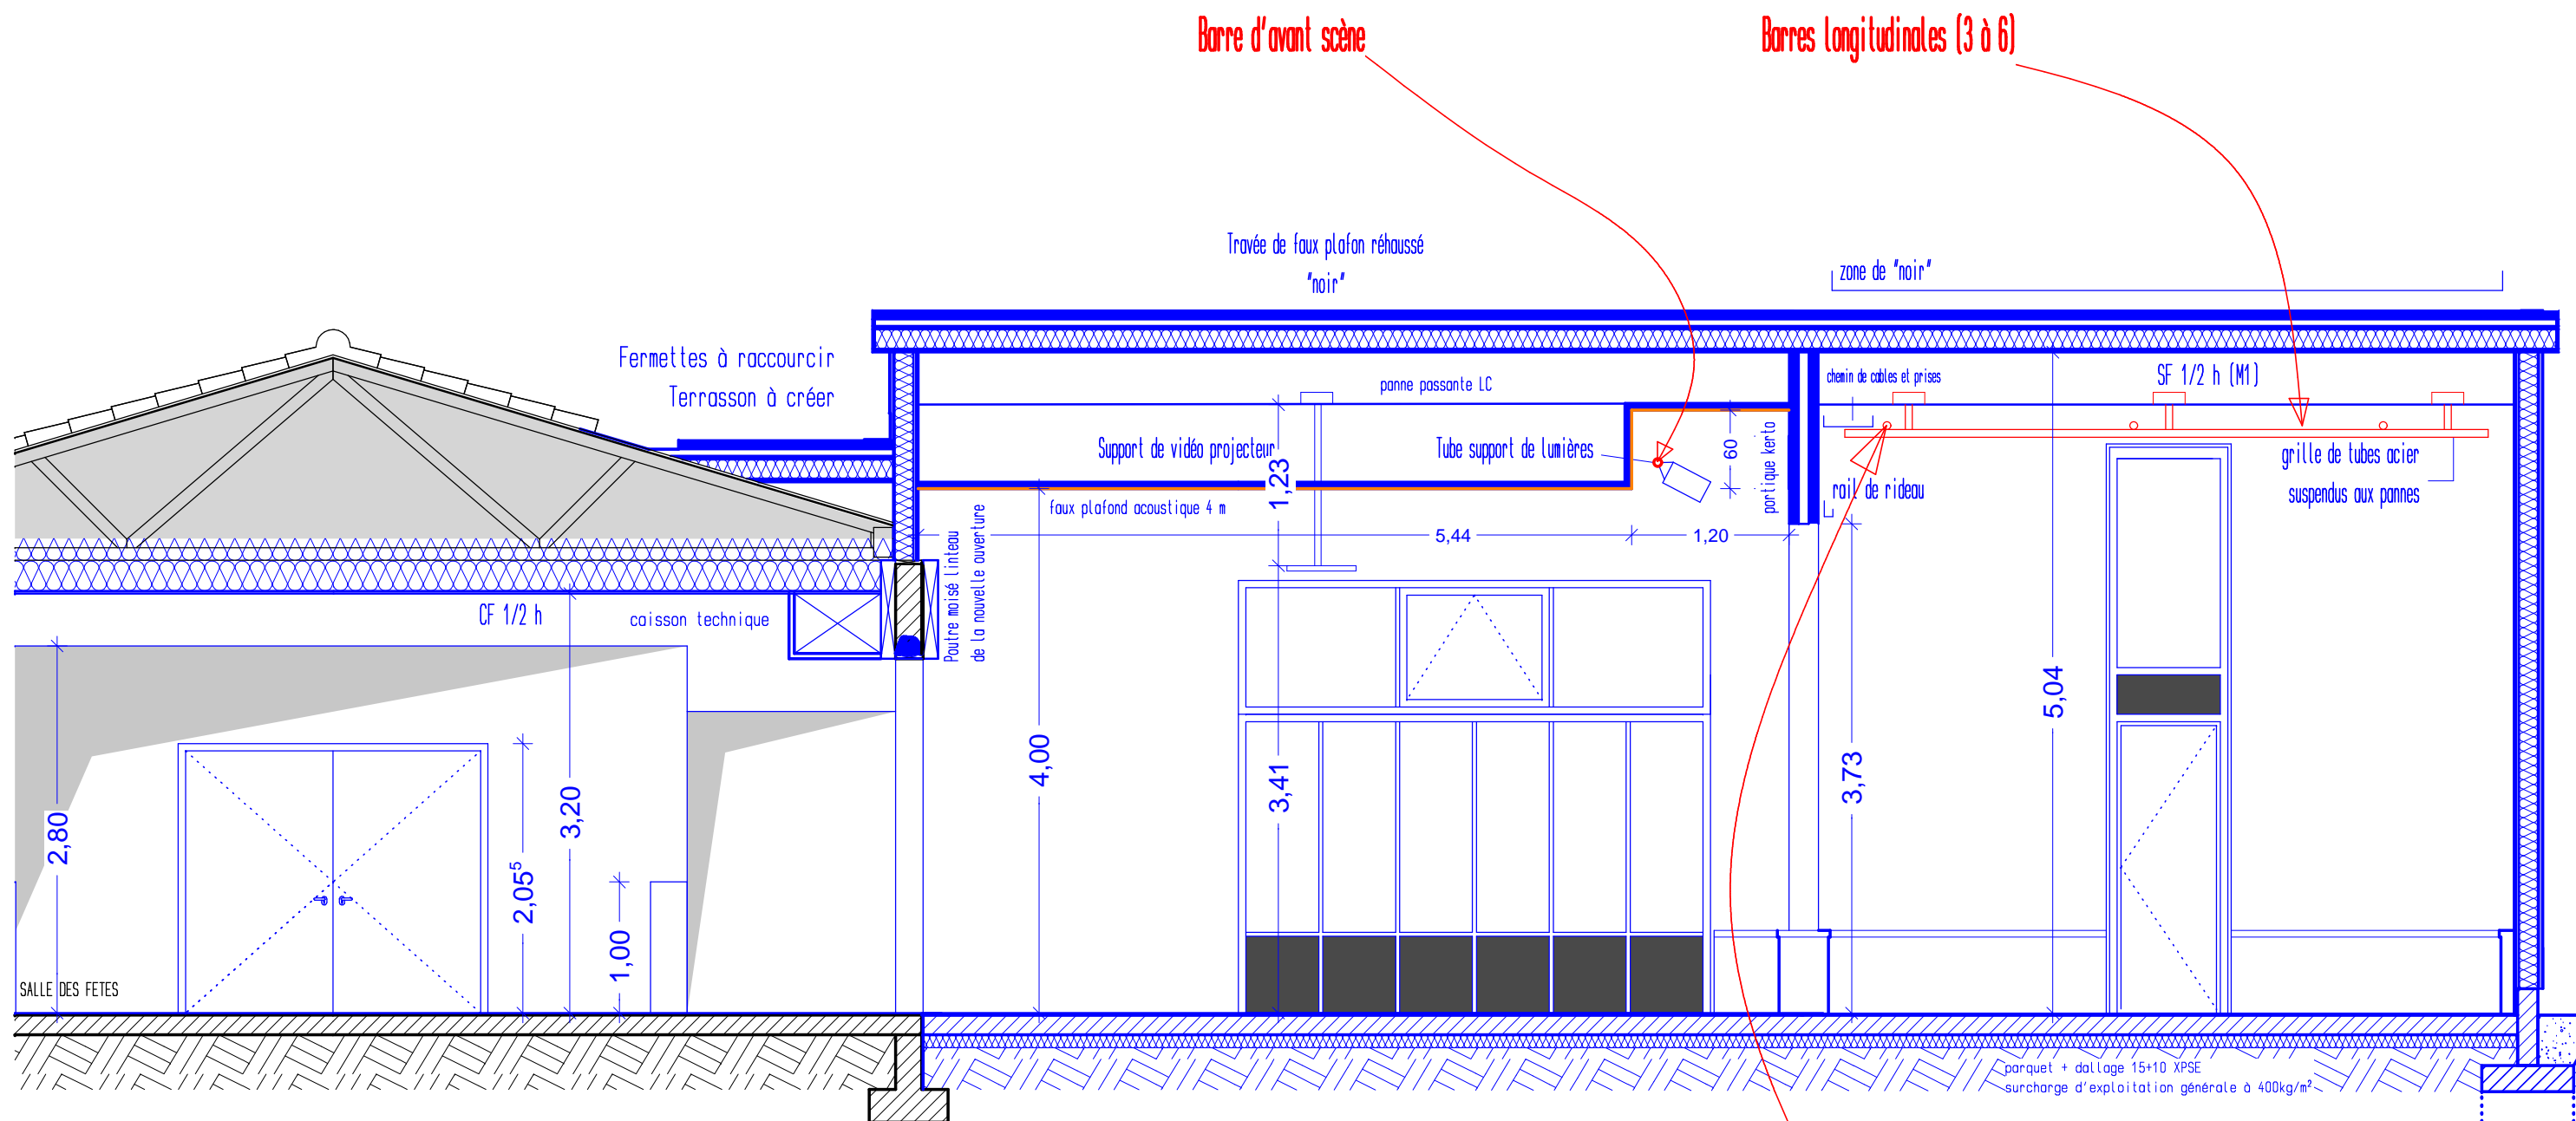

COUPE AA

Barres transversales (3)