

CARACTERISTIQUES de la salle INTERIEURE

Superficie : 100 m²

Capacité d'accueil : 80 personnes assises en gradin (fauteuil).

Accessible à trois personnes handicapées.

MATERIELS

Scène : au niveau du sol en parquet noir, ouverture 5.5 m profondeur 6 m, pas de dégagement, pendrillonnage noir à l'allemande, coulisse fond de scène de 55cm environ. Rideau de fond de scène composé de trois lés de velour.

Pour l'éclairage et la sonorisation : voir les documents de référence.

EQUIPEMENTS DE SECURITE

Extincteurs, couverture coupe feu, Alarme incendie, ventilation haute, architecture intérieure moellons, chêne massif, plafond en vellige stable au feu 1h, fauteuils + rideaux de scène M18.

Issues de secours en nombre suffisant.

DIMENSIONS

SCENE 5.50m x 6m / salle : 5.50m x



HAUTEUR SCENE 5.80m au faitage - 4.50m sous gril

PERCHE N°	DISTANCE du mur fond de scène à la face	HAUTEUR
1 BARRE	0.55m	4.50m
2 BARRE	1.63m	4.50m
3 BARRE	2.71m	4.50m
4 BARRE	3.79m	4.50m
5 BARRE	4.87m	4.50m
6 BARRE	8.87m	4.50m

CONTACT

M. Ottogalli Kim (régie) : technique@petitcolombier.com ou 0688307772

M. Herbinger Magali (direction) : theatre@petitcolombier.com ou 0612693562

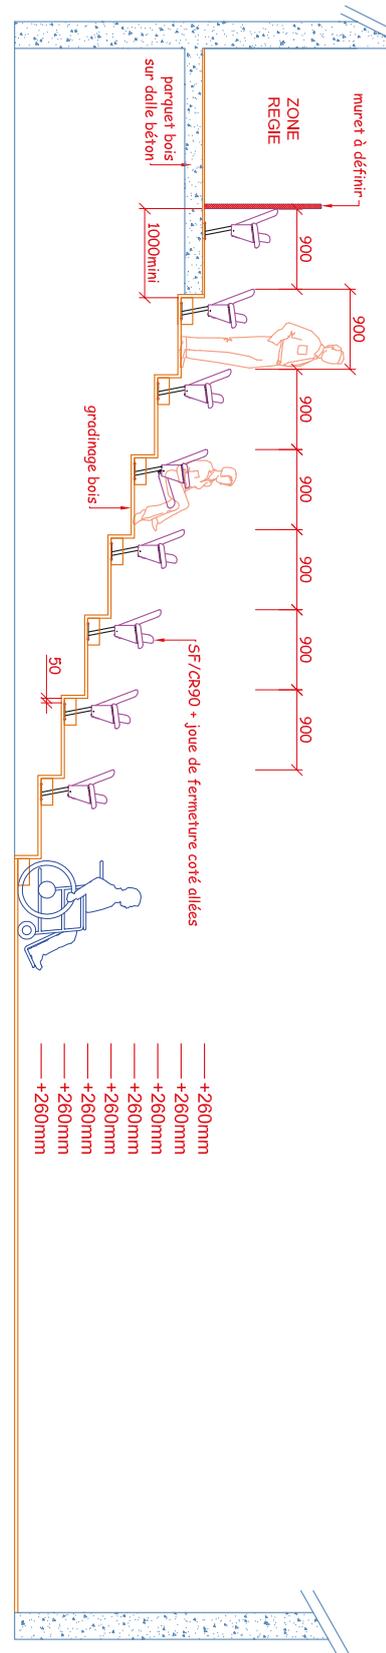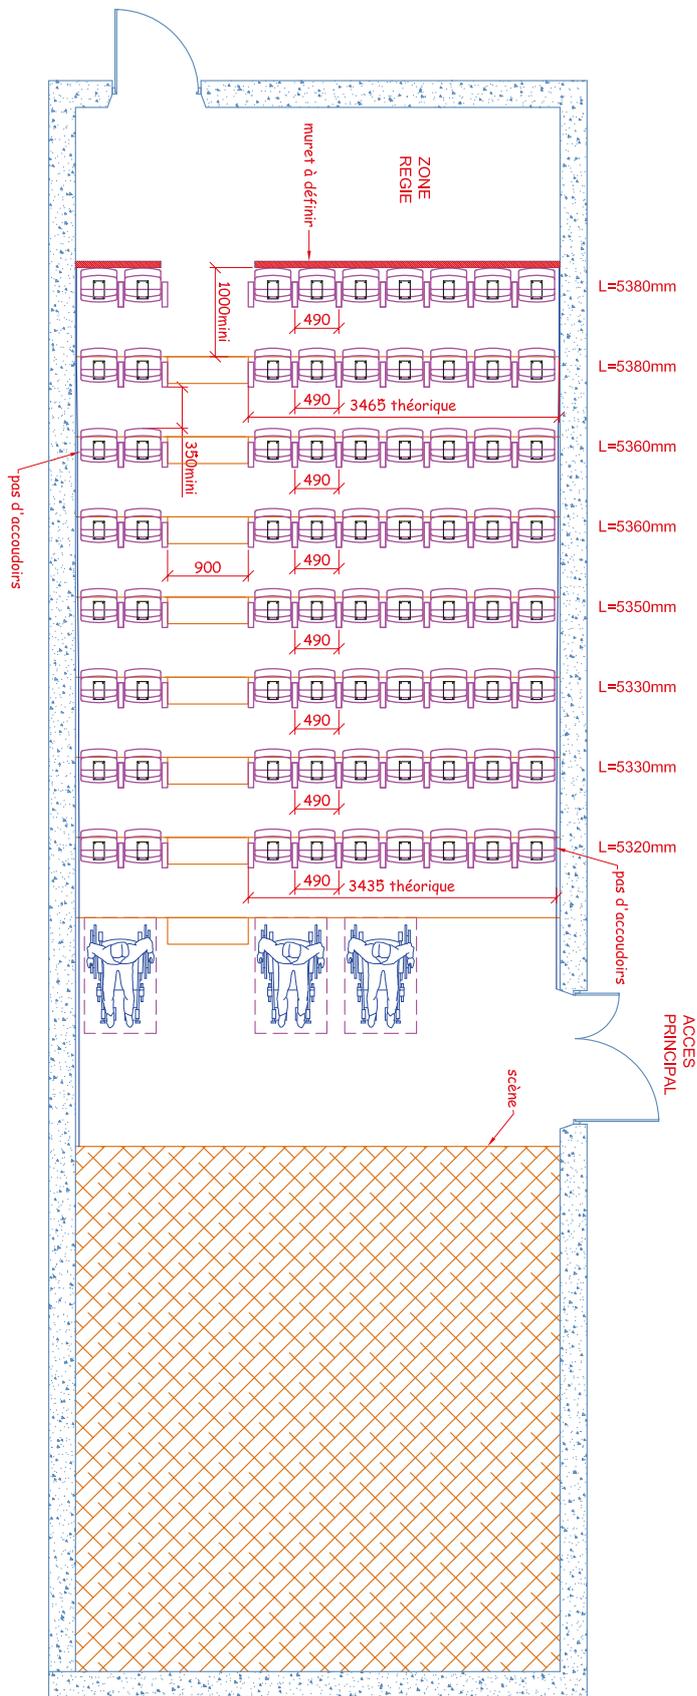

Réf :01B Modifié le : 04.09.14 Déplacement des rangées platine 5cm du gradin, suppression du mur remplacé par muret à définir + largeur salle réduite

Réf :01A Qté : Ech : 1/50 phase : EXE Fait le : 29/08/2014



Z.I. La Borie 24110 St Astier

Tél : 05 53 07 00 20 Fax : 05 53 07 91 60

Email : signature-f@club-internet.fr Site : http://www.signaturef.fr

IMPLANTATION + VUE EN COUPE

CE PLAN EST LA PROPRIÉTÉ DE LA S16 SIGNATURE F
IL NE PEUT ÊTRE REPRODUIT OU COMMUNIQUÉ SANS AUTORISATION

Dess : ND

fauteuils	72 SF/CR90
	3 PLACES PMR
implantation	900mm
entraxe	500mm
Ral Pietement	NOIR 9005
Coloris assise/dossier	VELTO ECLIPSE 877
finition table	SANS
coutures scellier	IDEM MODEL
Numérotation	SANS