


- Côtes/anotations
- Eléments mobiles
- Circuits électriques
- Structures fixes
- Son
- Vidéo

<b>Nouvelle Salle Bleue</b>	
Relais de la Côte de Beauté - Saint-Georges-De-Didonne	
<u>Vue du dessus</u>	KAP Prévention Réalisation de plans
Gradin Systèmes d'accrochage	19 / 09 / 2012
	Echelle 1:12
	Version 1.3

Salle Bleue - St Georges de Didonne (17)

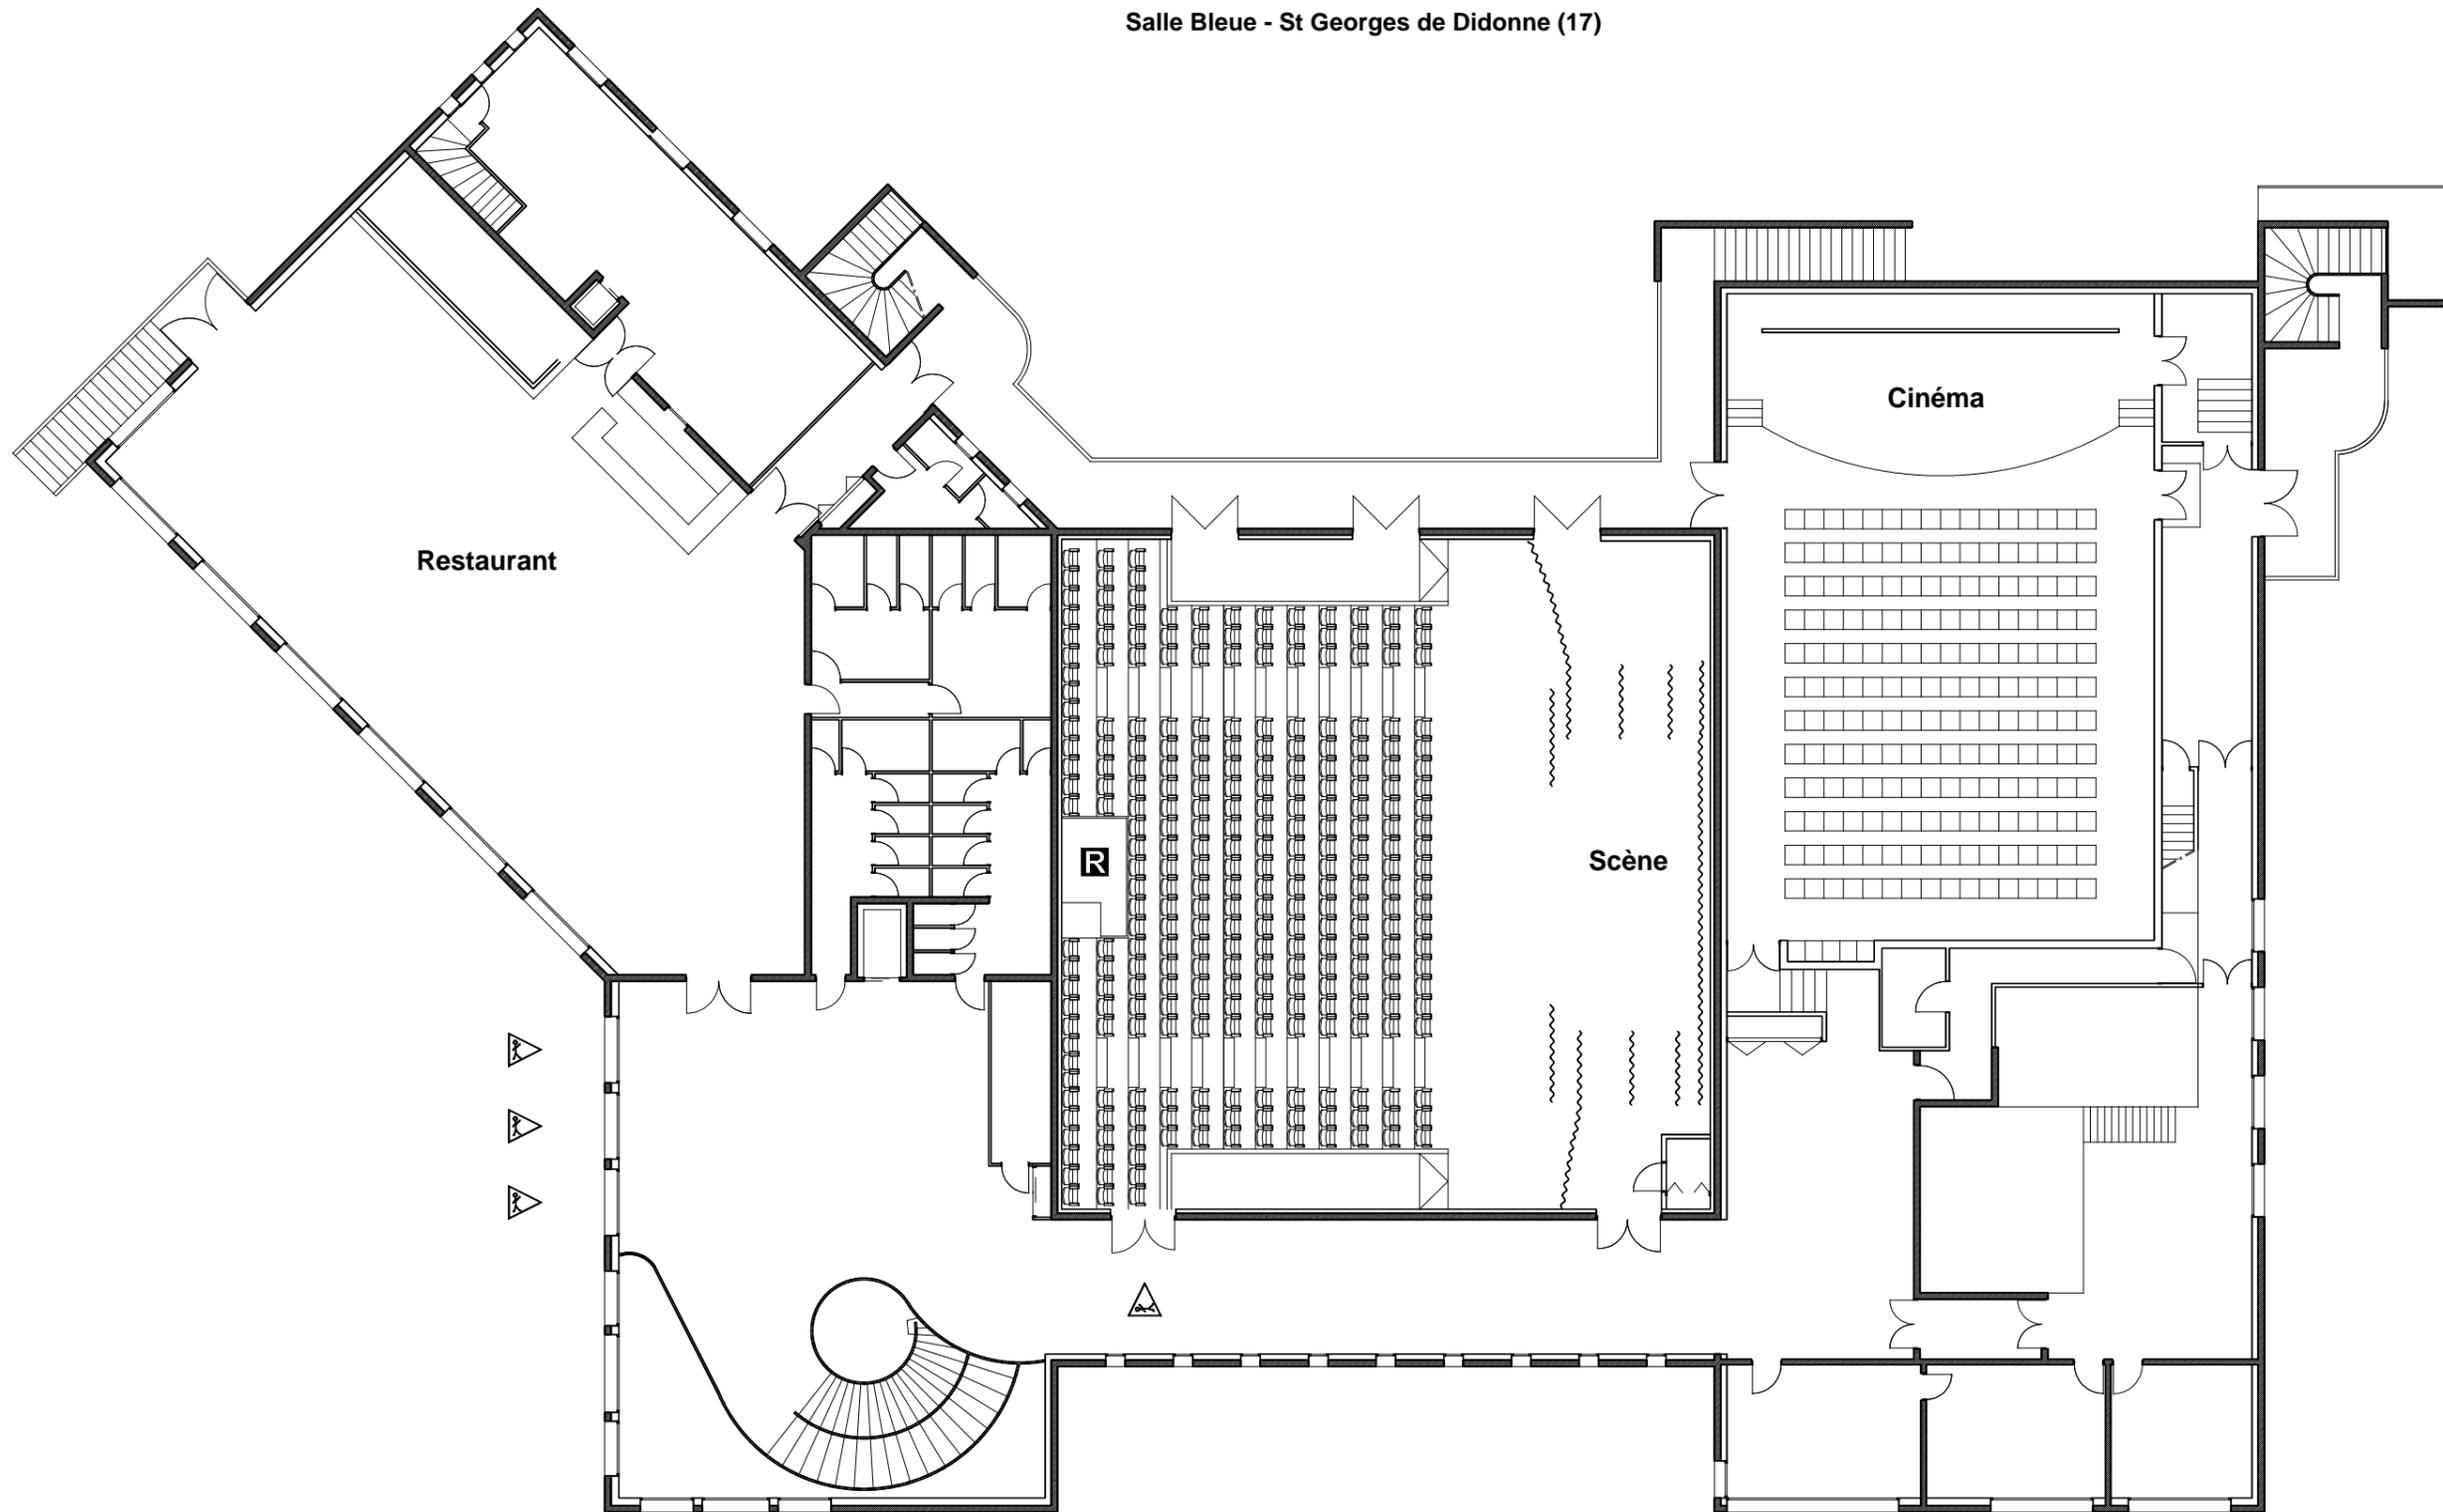

-  Accès public
-  Accès pour le jeu
-  Accès décors
-  Emplacement de régie
-  Dépôt
-  Loges
-  Rideaux, Pendrillons

0 1 2 3 4 5 10 m

*Plan*