


LES COTES NE SONT DONNEES QU'À TITRE INDICATIF. ELLES SERONT ADAPTEES APRES LA REALISATION DU RELEVÉ QUI SUIVRA LES TRAVAUX DE DEMOLITION

NIVEAU DE REFERENCE : ±0,00 = R4,85 RVA (PLAN GÉOMÉTRIQUE)

| | | | |
|---|-----------------------|---|----------------------|
| A SEPT. 85 MISE A JOUR | | | |
| Int. date | modification | | |
| Yves de LAURE | Architecte | VILLE D'ANGOULEME REQUALIFICATION DU THEATRE MUNICIPAL | |
| Yves BOULENGER | Architecte-économiste | | |
| ATLANTA Urbanisme et Prestations | | COUPE TRANSVERSALE A-A SUR SALLES DE THEATRE | |
| 2, Impasse Charles Péguy 79111 Angoulême Tél : (01) 45 44 74 47 Fax : (01) 45 44 31 15 | | | |
| François VOLF | Architecte | | |
| Yves de LAURE | Architecte | | |
| Yves BOULENGER | Architecte-économiste | | |
| Michel GUYOT | Ingénieur-économiste | | |
| Michel GUYOT | Ingénieur-économiste | | |
| YVES BOULENGER | S.E.T. - économiste | | |
| J. BOULENGER | S.E.T. - économiste | | |
| DELTA | Entrepreneur | | |
| | | Echelle : 1/50 | Date : Novembre 1994 |
| | | A.P.D. D.C.E. | 16 |

Théâtre d'Angoulême
Scène Nationale - Av. des Maréchaux
BP 287 - 16007 ANGOULÊME CEDEX
Tél. 05.45.38.61.61 - Fax. 05.45.38.61.51

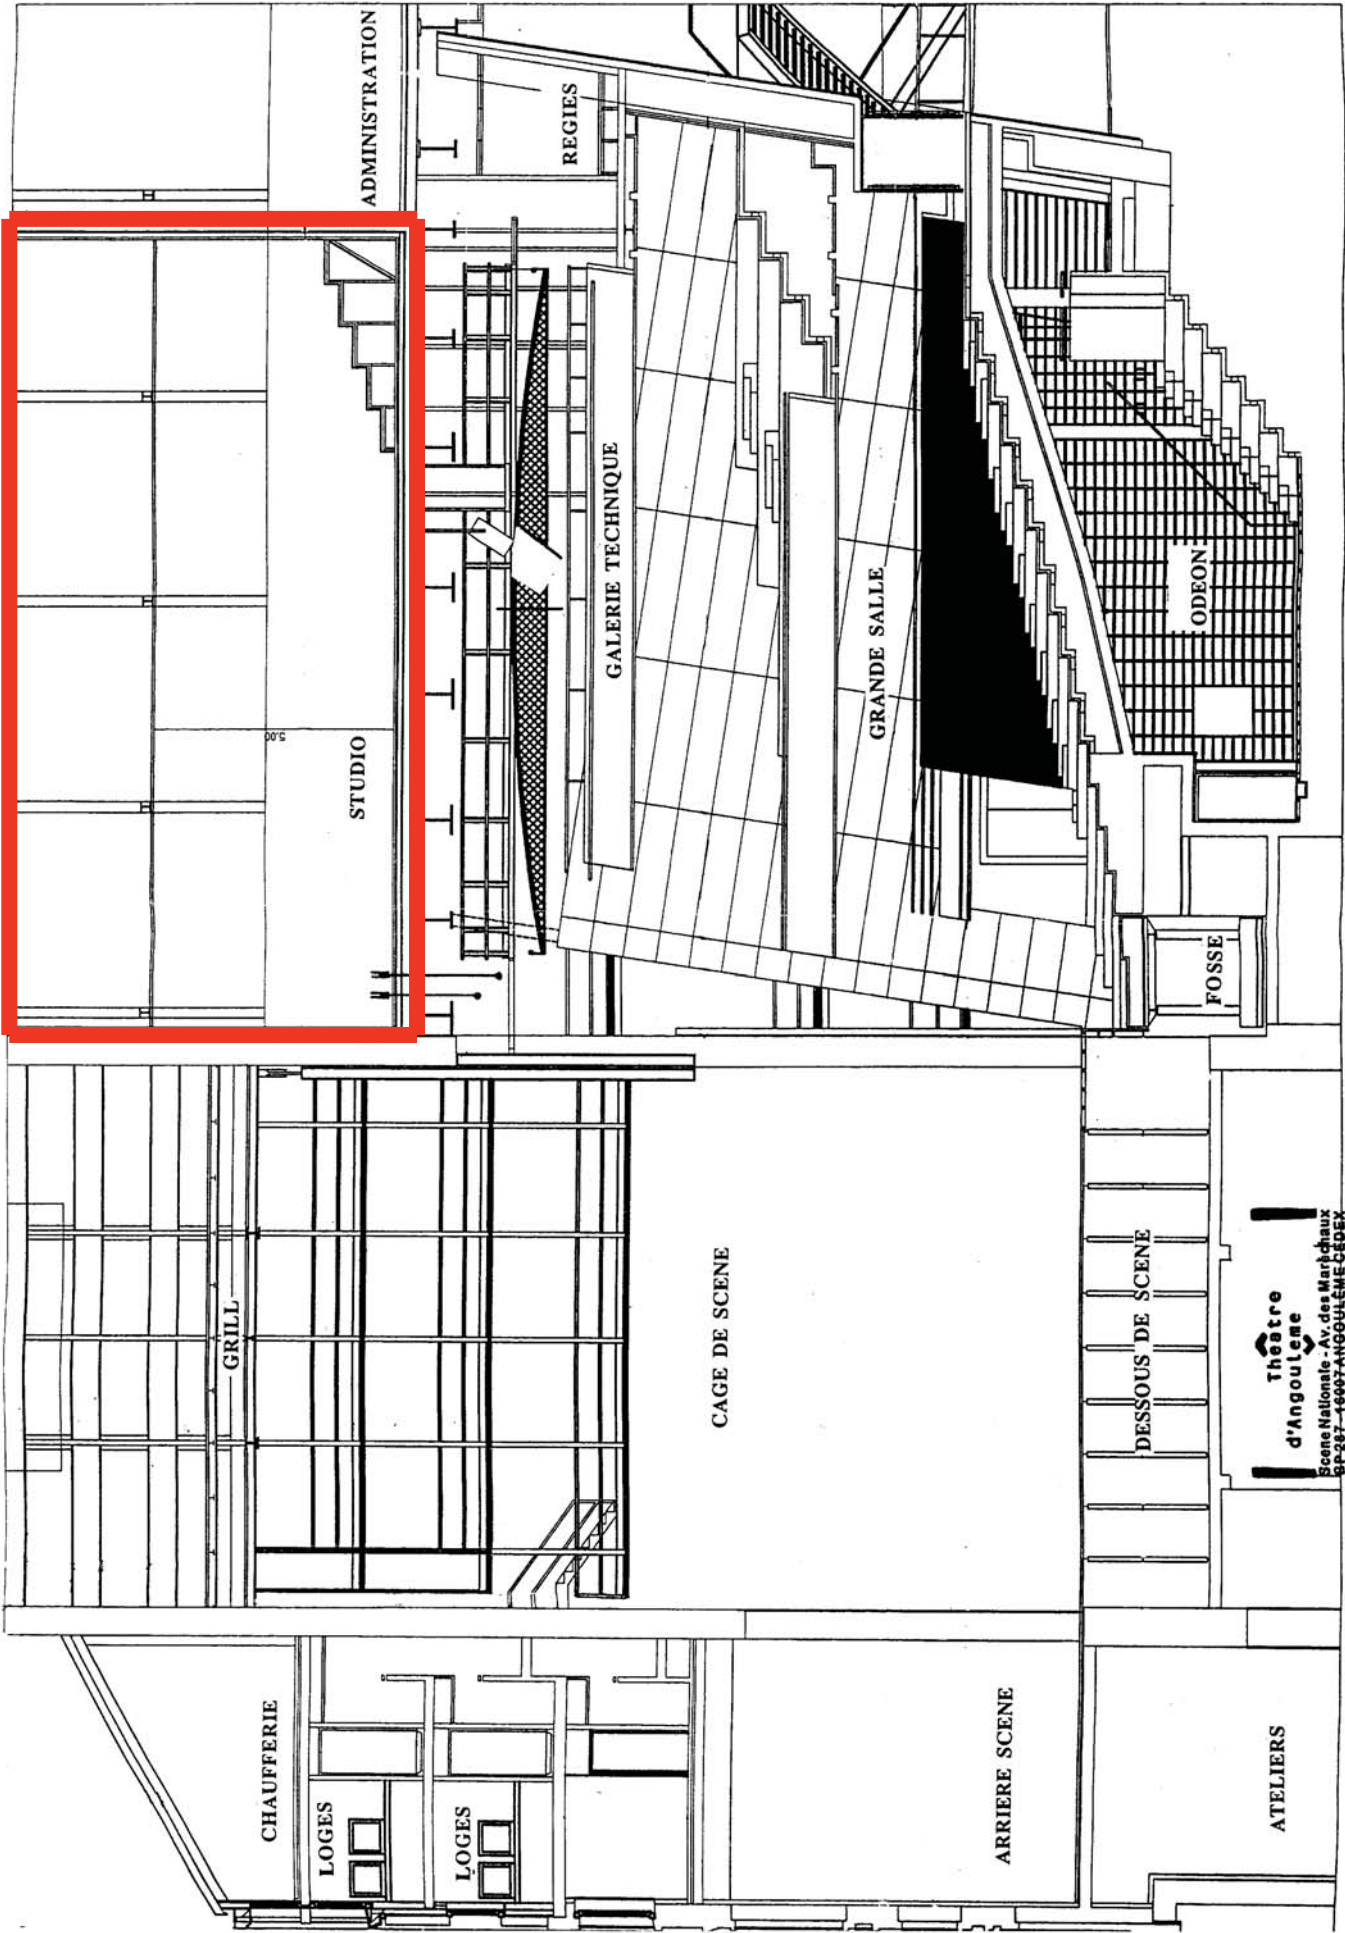

**Théâtre
d'Angoulême**
Scène Nationale - Av. des Marchaux
89-287 - 46007-ANGOULÊME-CEDEX
Tél. 05.45.36.61.61 - Fax. 05.45.36.61.61