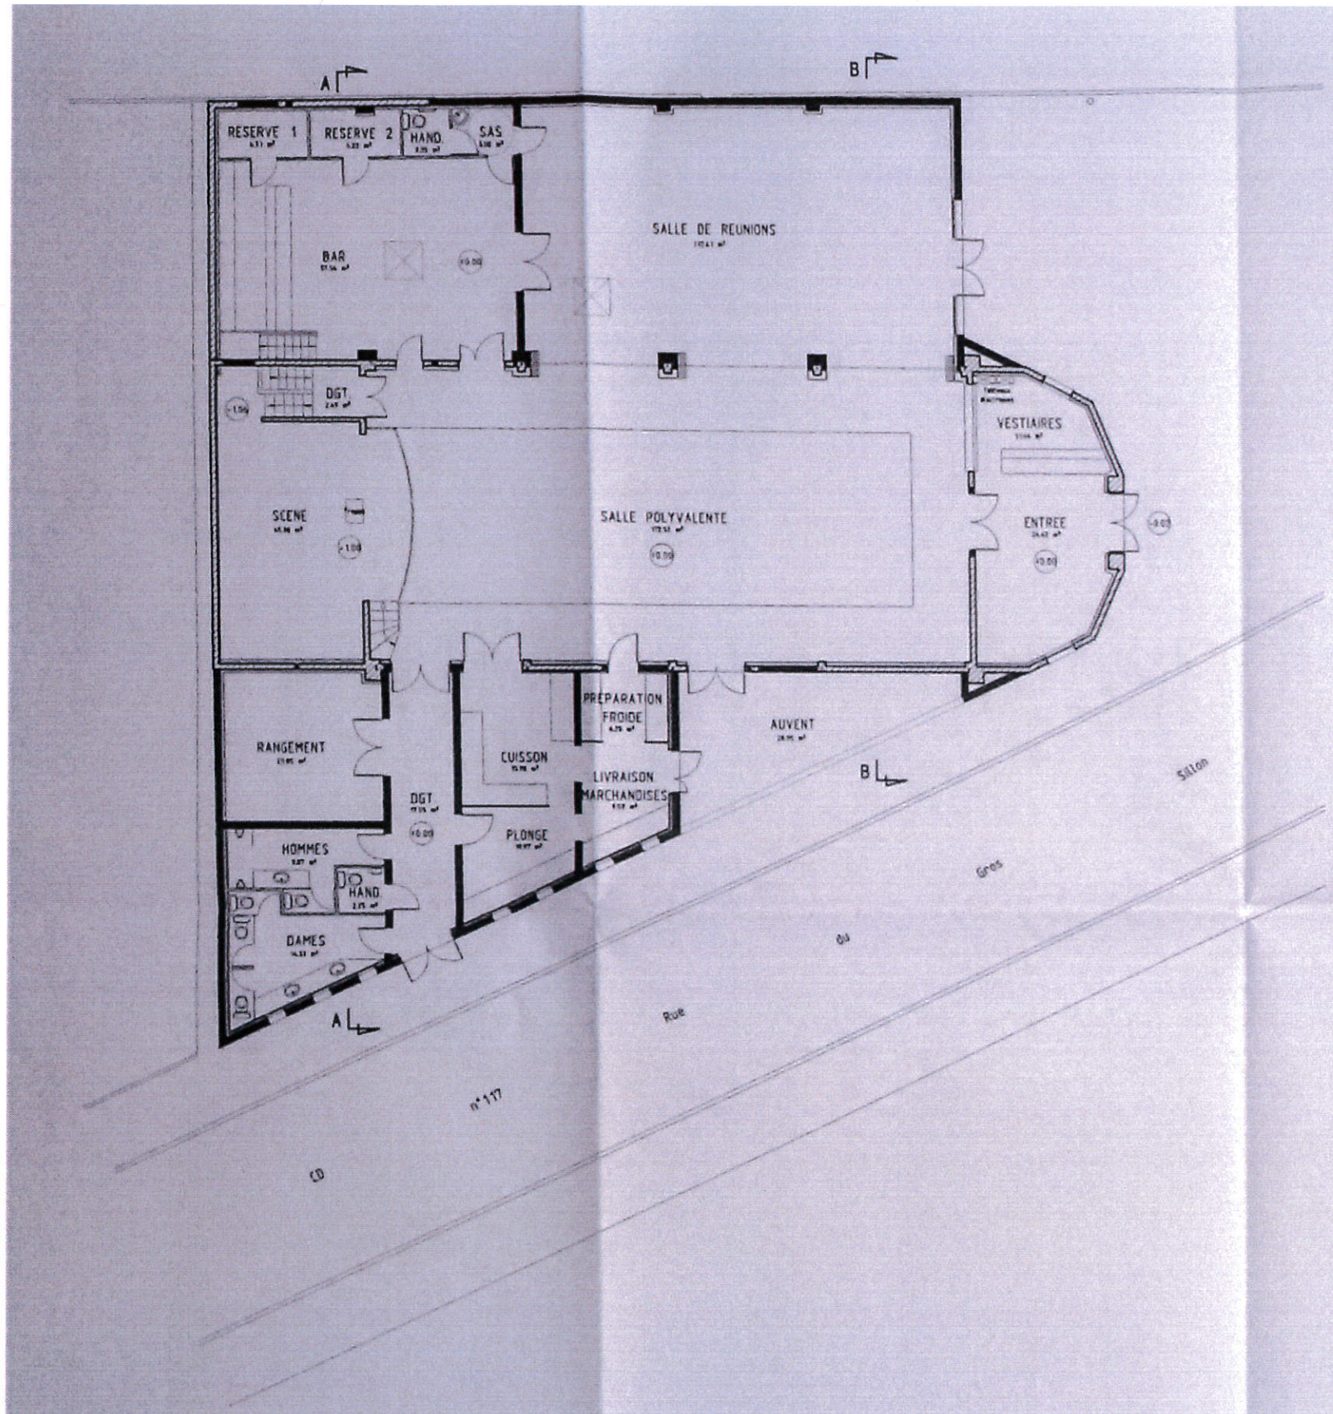

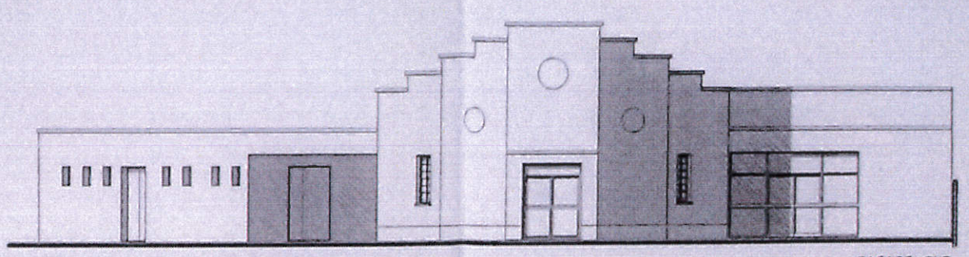
FACADE SUD

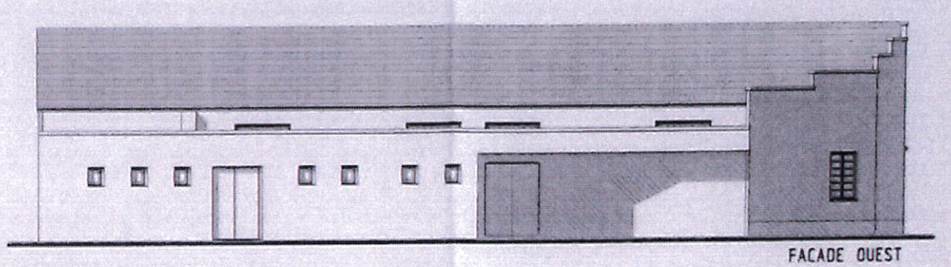
FACADE OUEST

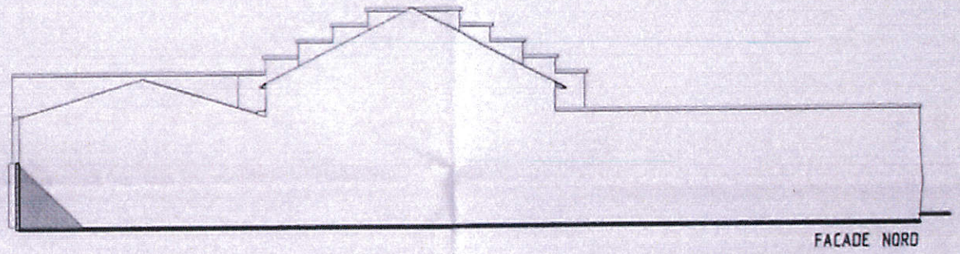
FACADE NORD

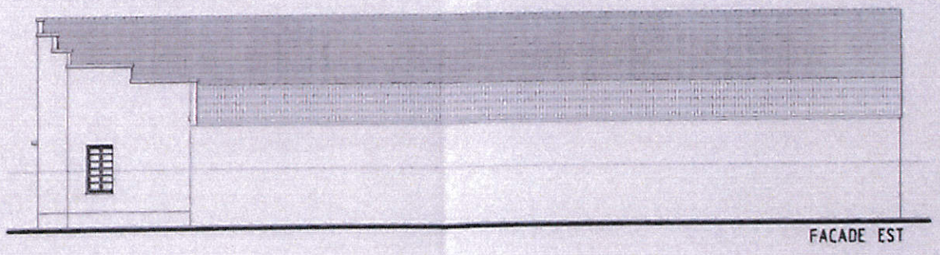
FACADE EST

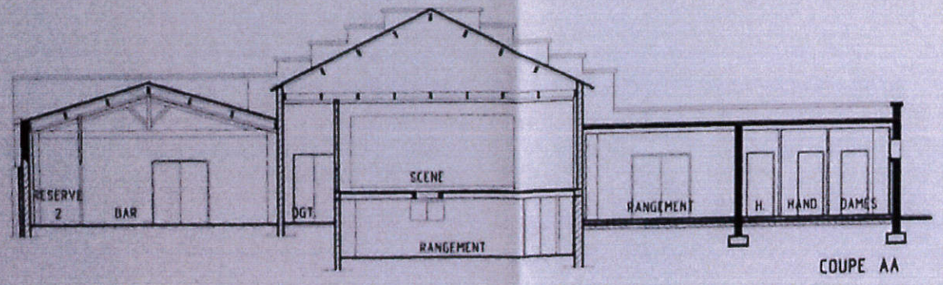

COUPE AA

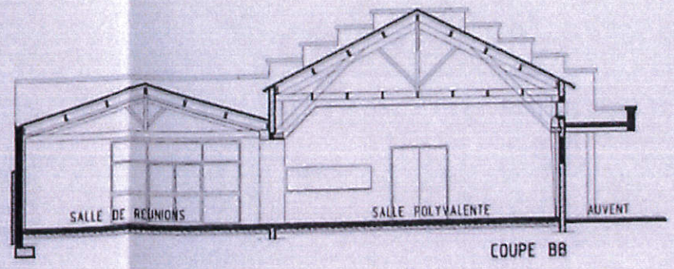

COUPE BB

Maître d'ouvrage	COMMUNE DE CHAMBON Mairie - Rue du Gros Sillon - 17290 CHAMBON
Projet Lieu	Agrandissement et restructuration de la Salle Polyvalente Rue du Gros Sillon - 17290 CHAMBON
Désignation	ETAT FUTUR Vue en plan Rez de Chaussée - Coupes - Facades
Dossier	ESQ ■ DIAG ■ APS ■ APD PRO ACT VISA DET AOR DOE
	M. VINET Maître d'Oeuvre [illegible]

Plan n°	Indices	Dates	Modifications	Dressé le : 15/03
5 A	A	01/03	Ber	Echelle : 1/100