



COUPE AA

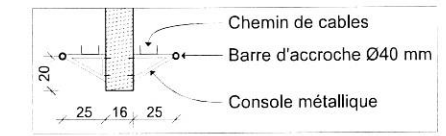

DETAIL 09 : barre d'accroche espace scénique

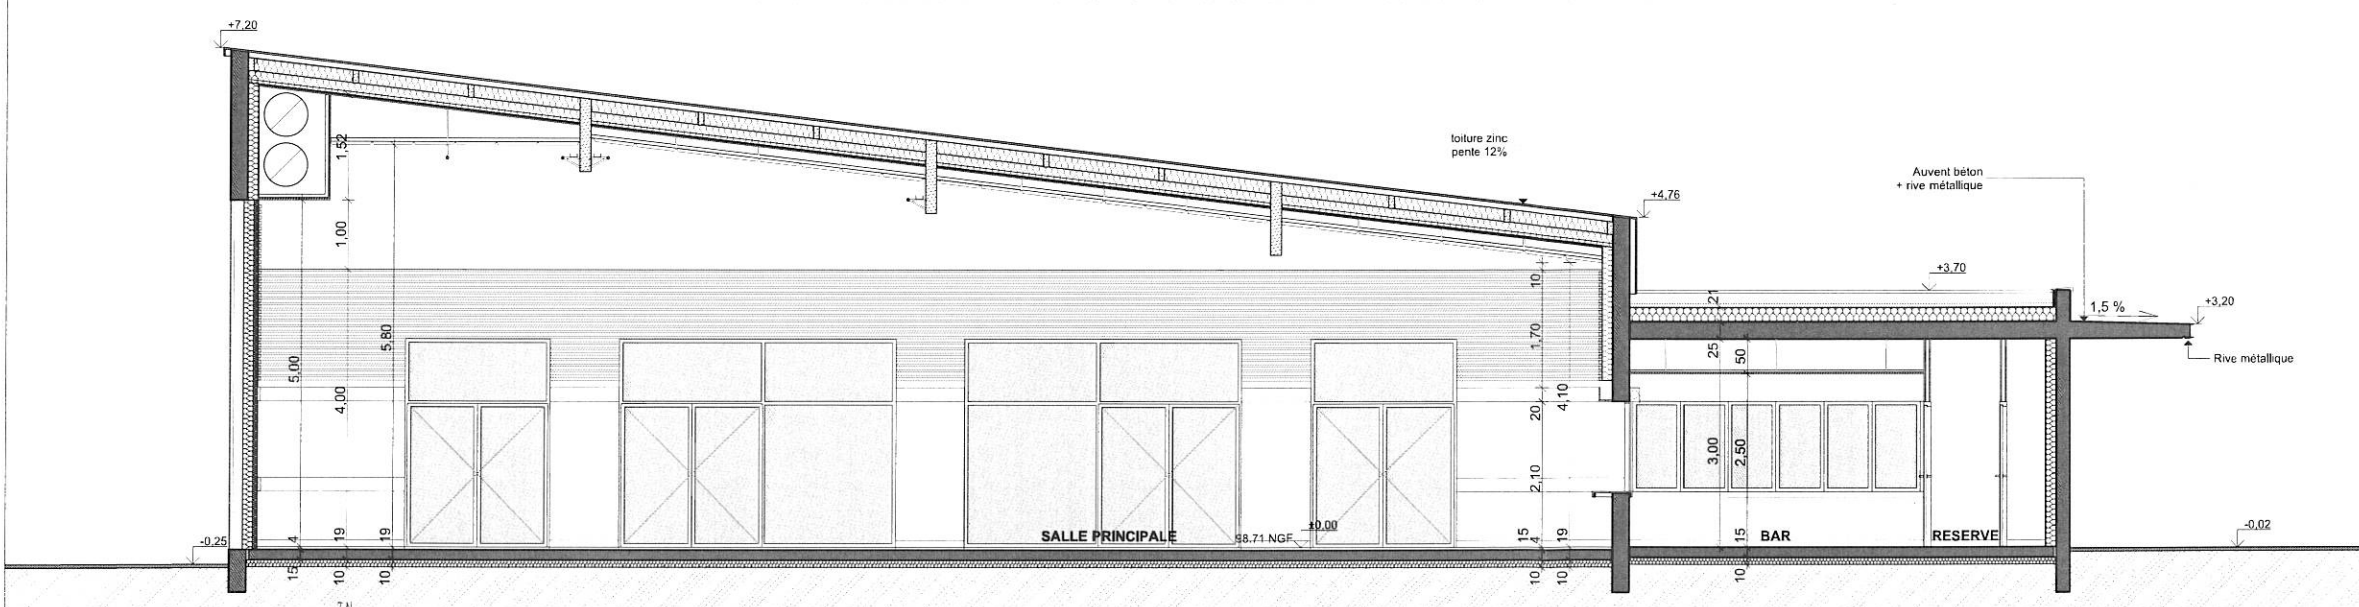


COUPE BB

NICOLAS BONNIN  
ALAIN CHAMBON  
CLAUDE SERVAIS


**espace 3**  
ARCHITECTURE

COMMUNE DE CHOUPPES  
**CONSTRUCTION D'UNE SALLE MULTIACTIVITES**  
RUE DES MOULINS 86110 CHOUPPES


DOSSIER DES OUVRAGES EXECUTES		N° Aff. : 11032	DOE
COUPES AA & BB		JANVIER 2015	05
		Echelle : 1:50	
		1:20	
Maitre d'ouvrage	COMMUNE DE CHOUPPES	Place du 8 Mai 1945 86110 CHOUPPES	Tel. 05 49 50 43 38 Fax 05 49 50 76 48
Assist. du M. d'ouvrage	CRESCENDO CONSEIL	25 rue Dauphine 36050 CHATEAURoux	Tel. 02 18 47 72 52
Architecte	ESPACE 3 ARCHITECTURE	22 rue du Belvédère 86580 BIARD	Tel. 05 49 30 32 00 Fax 05 49 30 32 01
Economiste	ESPACE 3 ARCHITECTURE	22 rue du Belvédère 86580 BIARD	Tel. 05 49 30 32 00 Fax 05 49 30 32 01
BET Structures	SCNECO	21 rue Gay Lussac 86000 POITIERS	Tel. 05 49 44 88 99 Fax 05 49 01 09 41
BET Fluides	ENERTEK	6 rue du Pré Midard 86 580 St Benoît	Tel. 05 49 46 60 20 Fax 05 49 49 69 21
BET Acoustique	SIGNAL DEVELOPPEMENT	12 Bis Chasseigne 86000 POITIERS	Tel. 05 49 46 24 01 Fax 05 49 41 53 09
BET VRD	ABSCISSE	ZA Immeuble Passerelle 86130 JAUNAY CLAN	Tel. 05 49 41 34 32 Fax 05 49 41 95 09
Bureau de contrôle	APAVE	27 rue V. Grignani BP 1187 86000 POITIERS	Tel. 05 49 62 66 30 Fax 05 49 55 32 12
Coordonnateur SPS	SCCOTEC	10 rue JB Boussingault 86000 POITIERS	Tel. 05 49 47 55 66 Fax 05 49 46 76 59

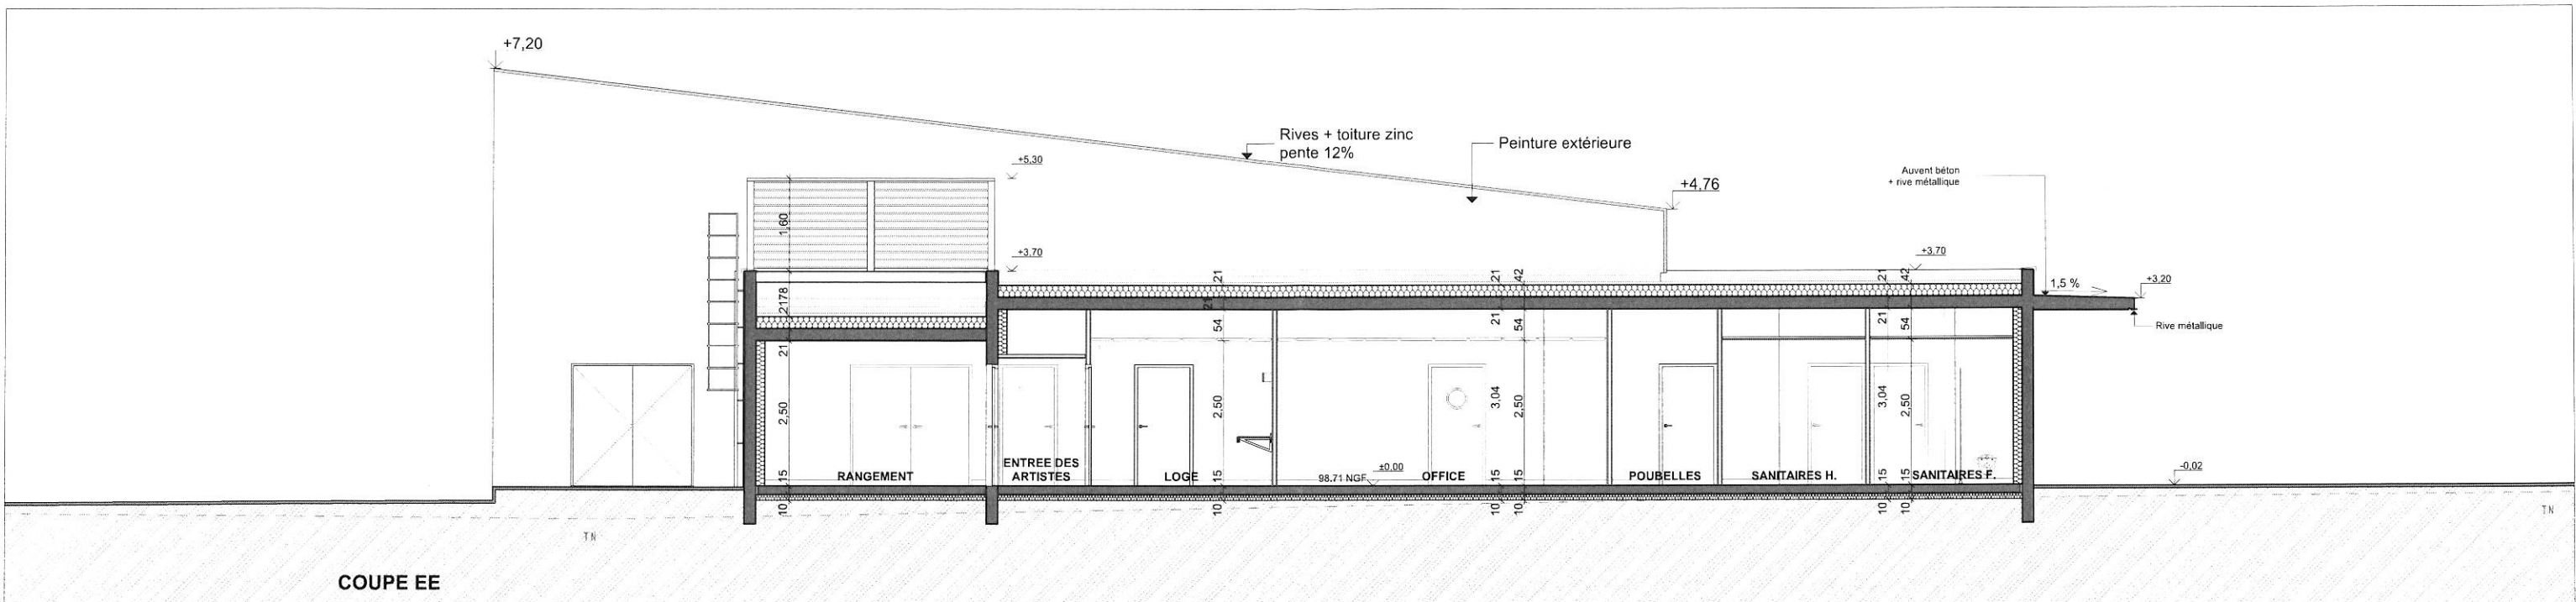

COUPE EE

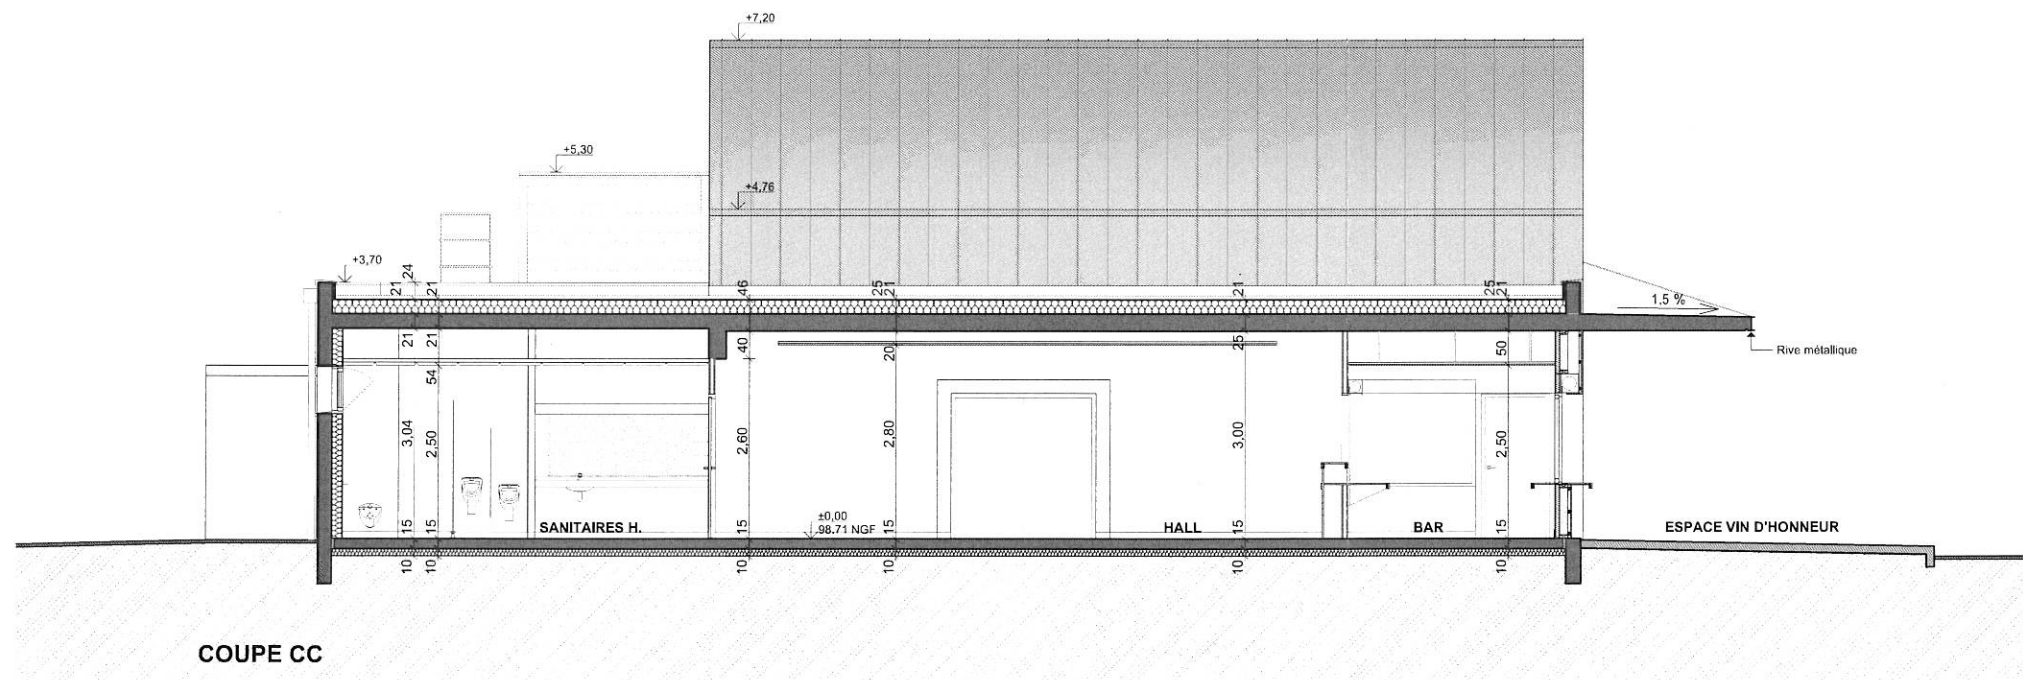

COUPE CC

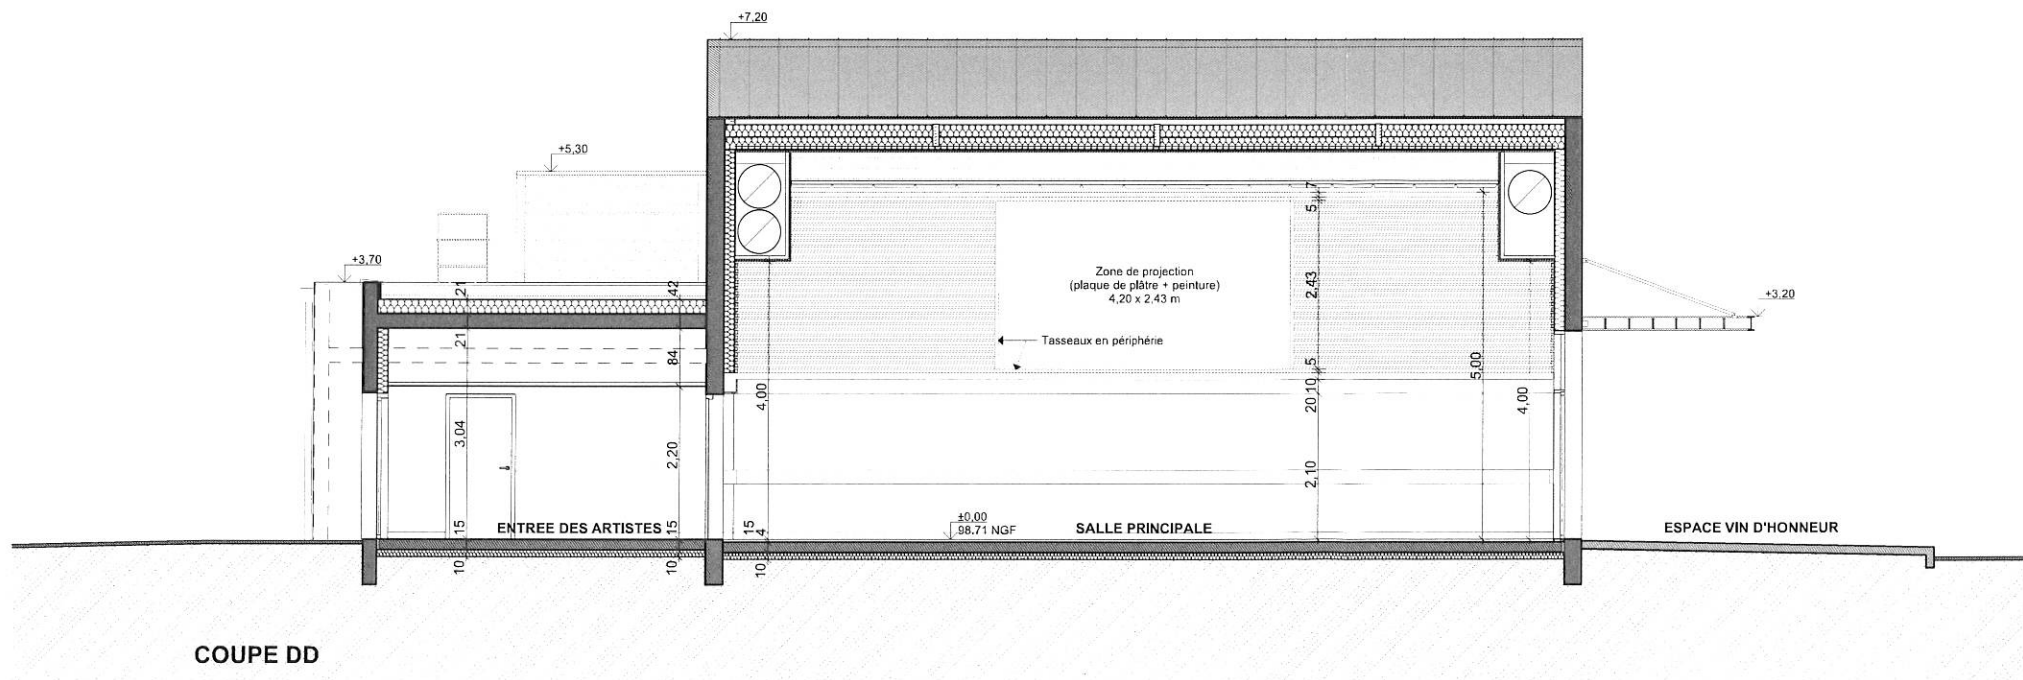

COUPE DD

NICOLAS BONNIN			
ALAIN CHAMBON			
CLAUDE SERVAIS			
<b>COMMUNE DE CHOUPPES</b> <b>CONSTRUCTION D'UNE SALLE MULTI ACTIVITES</b> RUE DES MOULINS 86110 CHOUPPES			
DOSSIER DES OUVRAGES EXECUTES		N° Aff. : 11032	<b>DOE</b>
COUPES CC, DD & EE		JANVIER 2015	<b>06</b>
		Echelle : 1:50	
Maitre d'ouvrage	COMMUNE DE CHOUPPES	Place du 8 Mai 1945 86110 CHOUPPES	Tel. 05 49 50 43 38 Fax 05 49 50 76 48
Assist. du M. d'ouvrage	CRESCEND CONSEIL	25 rue Dauphine 36000 CHATEAURoux	Tel. 02 16 47 72 52
Architecte	ESPACE 3 ARCHITECTURE	22 rue du Belvédère 86580 BIAUD	Tel. 05 49 30 32 00 Fax 05 49 30 32 01
Economiste	ESPACE 3 ARCHITECTURE	22 rue du Belvédère 86580 BIAUD	Tel. 05 49 30 32 00 Fax 05 49 30 32 01
BET Structures	SONECO	21 rue Clay Lusac 86000 POITIERS	Tel. 05 49 44 88 99 Fax 05 49 61 09 41
BET Plâtres	ENERTEK	8 rue du Pré Maître 86 500 St BENOIT	Tel. 05 49 46 60 20 Fax 05 49 49 03 21
BET Acoustique	SIGNAL DEVELOPPEMENT	12 Rue Chasseigne 86000 POITIERS	Tel. 05 49 46 24 01 Fax 05 49 41 53 69
BET VRD	ABSCISSE	24 Imp. Immeuble Passerelle 86130 JAUNAY CLAN	Tel. 05 49 41 34 32 Fax 05 49 41 95 06
Bureau de contrôle	APIAVE	27 rue V. Grignard BP 1107 86000 POITIERS	Tel. 05 49 62 66 30 Fax 05 49 55 32 12
Coordinateur SPS	SCCOTEC	10 rue JB Boussingault 86000 POITIERS	Tel. 05 49 47 55 66 Fax 05 49 46 76 50