| MACHINERIE | | |
|---|---|---|
| *Repérage* | *Longueur Perche* | *Surcharge* |
| *RAS* | *12 m* | *300 kg* |
| *E1-E3-E4-E5* | *11.5 m* | *300 kg* |
| *E2* | *11.5 m* | *500 kg* |
| *01.02.03.04.05.06.07.08.09.10.11.12. 13.14.15.16.17.18.19.20.21.22.23.24. 25.26.27.28.29.30.31.32.33.34* | *11.5 m* | *300 kg* |
| *E6-E7 Latérales* | *6.8 m* | *300 kg* |
| *E8-E9-E10-E11 arrière scène* | *10.9 m* | *300 kg* |
| *Poutre ALU - PAL300* | *7.5 m* | *300 kg* |
| *Plateau* | *274 m²* | *750 kg/m²* |

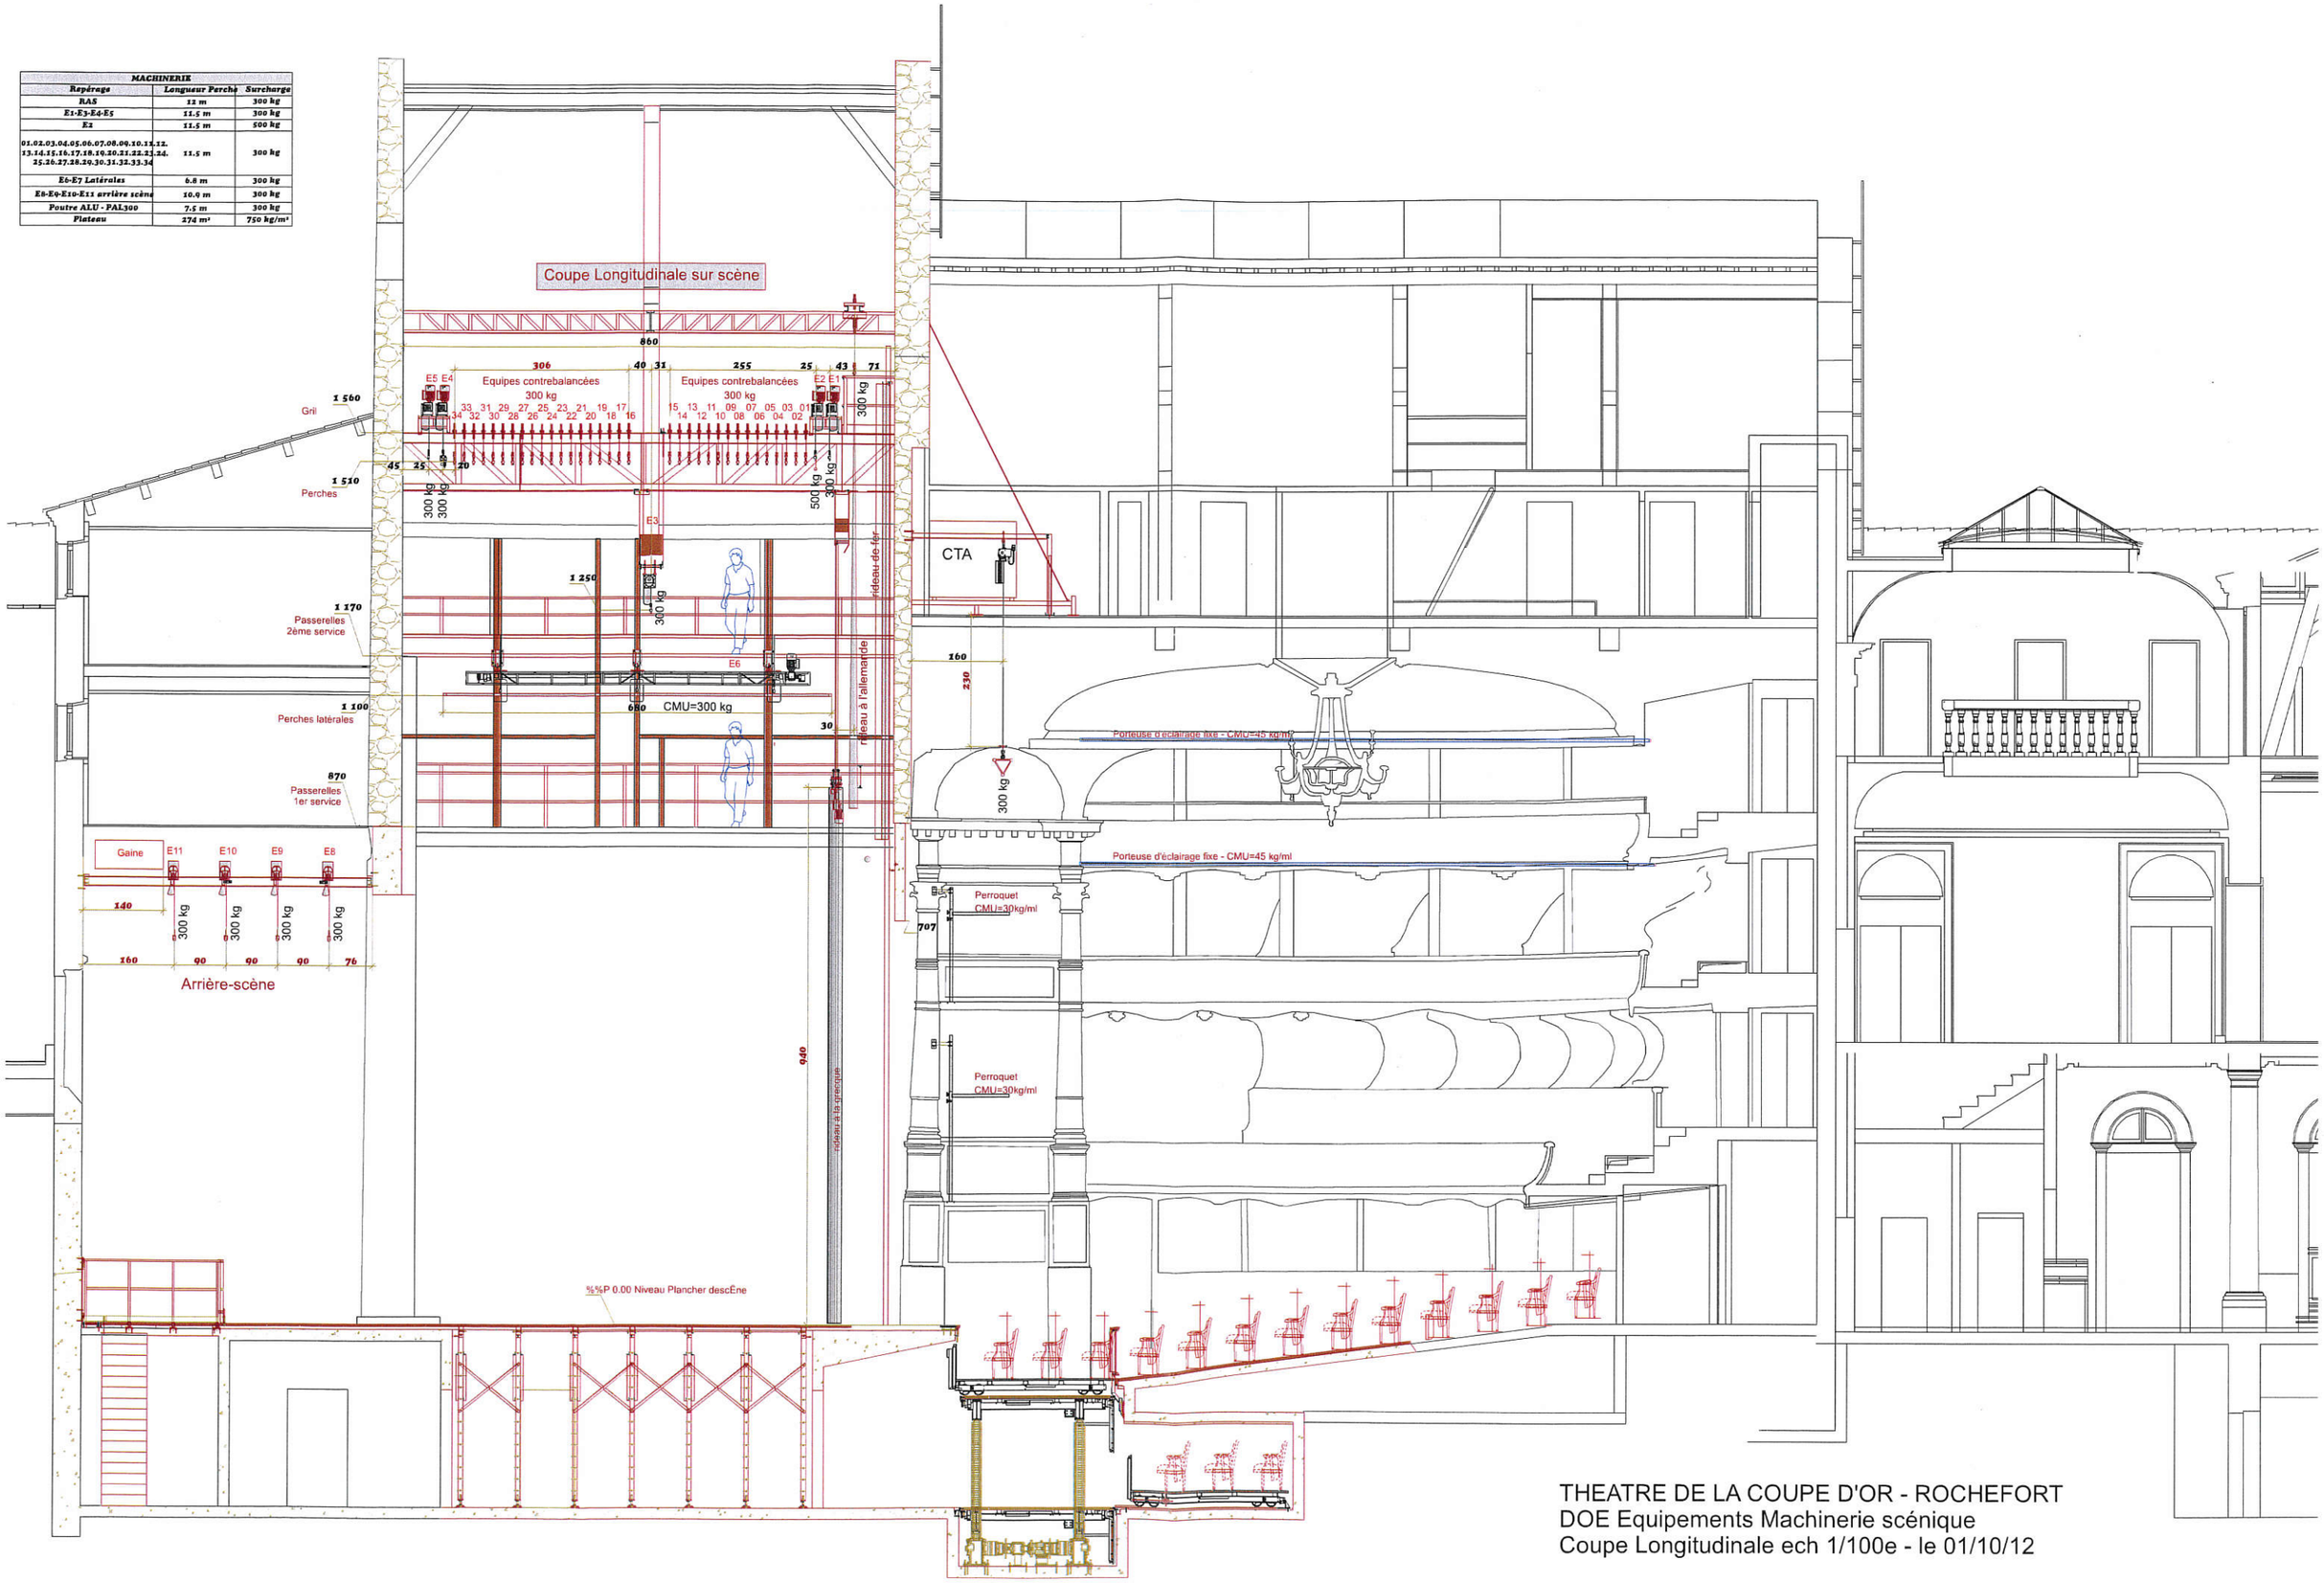


THEATRE DE LA COUPE D'OR - ROCHEFORT
DOE Equipements Machinerie scénique
Coupe Longitudinale ech 1/100e - le 01/10/12