



Théâtre  
de Jonzac



[www.villedejonzac.fr](http://www.villedejonzac.fr)

THÉÂTRE DE JONZAC

# Théâtre de Jonzac




## SCÈNE :


scène de type frontale encadrée et intégrée.  
Le plancher de scène est en bois fixe installé  
sur lambourdes.

Surfaces 74 m<sup>2</sup> (y compris dégagements)

## DIMENSIONS:

- Ouverture : 6m
- Largeur mur a mur : 12,16 m
- Profondeur nez de scène au mur du lointain: 6,10m
- Profondeur de l'arrière du cadre au mur du lointain:  
coté jardin 4,40m et coté cour 5,85 m
- Profondeur du rideau de scène au mur du lointain:  
coté jardin 4m et coté cour 5,45 m
- Hauteur du cadre : 5,97 m
- Hauteur sous Gril : 6,40 m
- Hauteur de la scène au parterre 1,06m

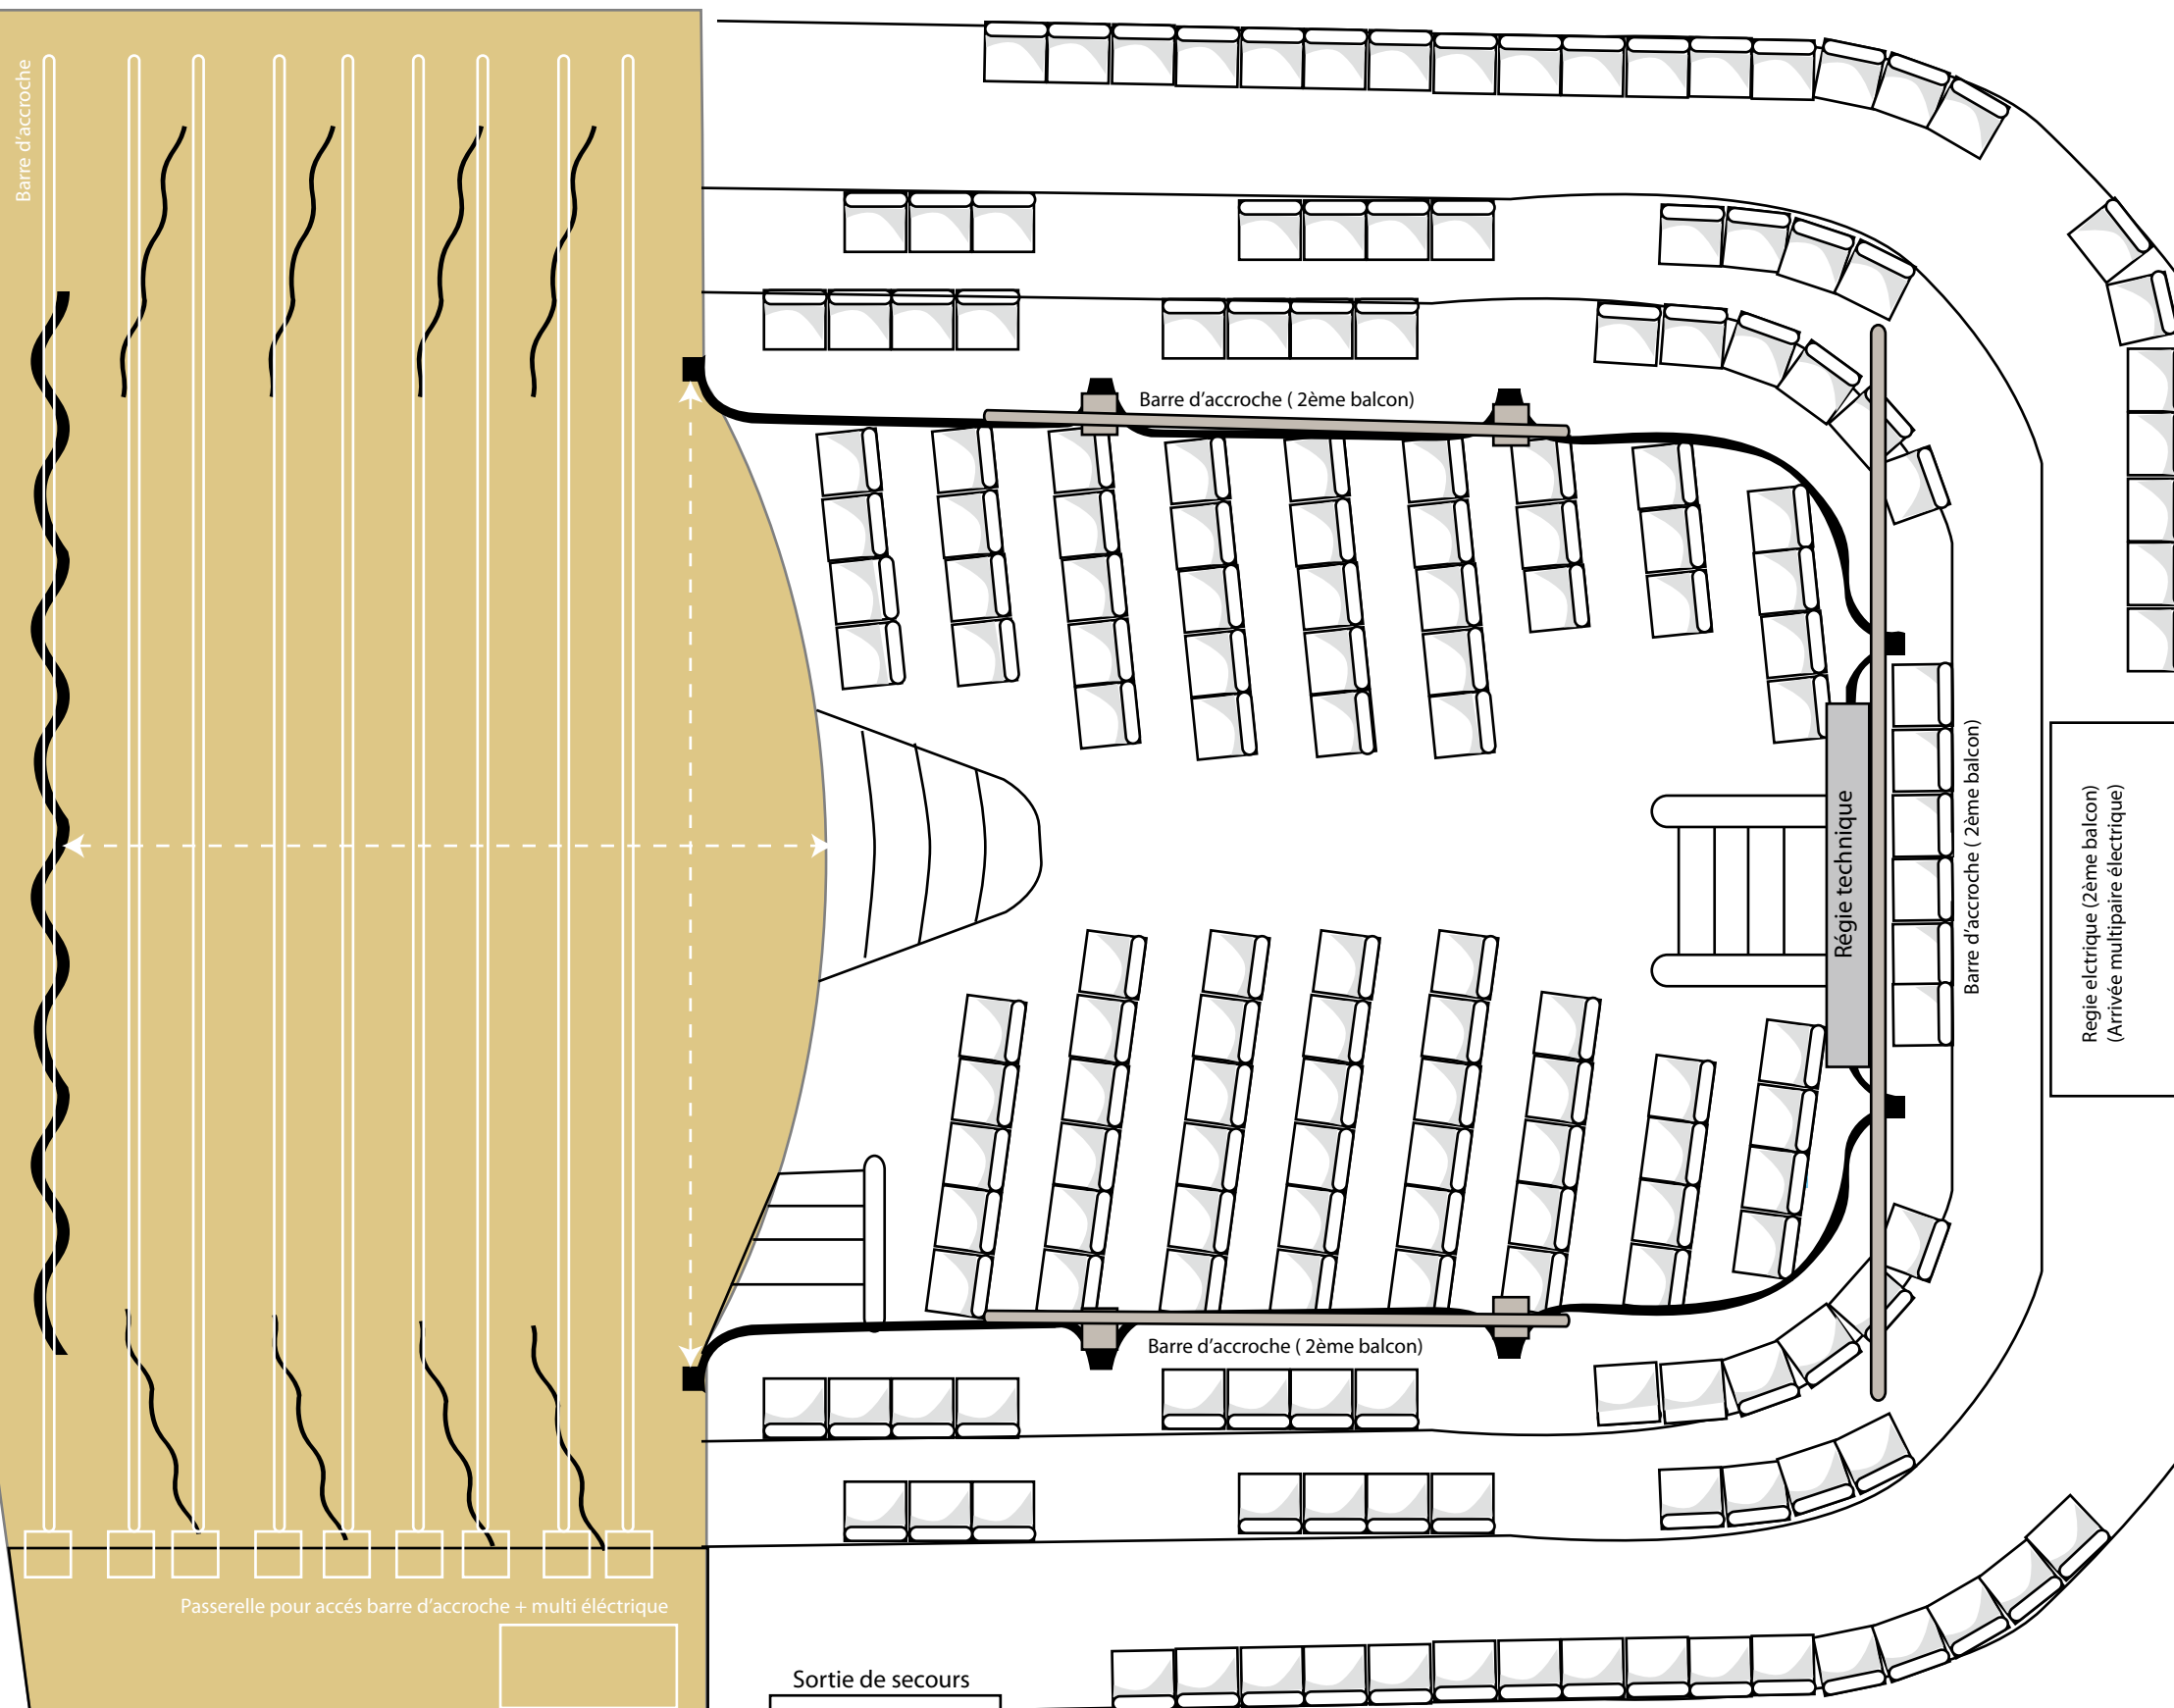

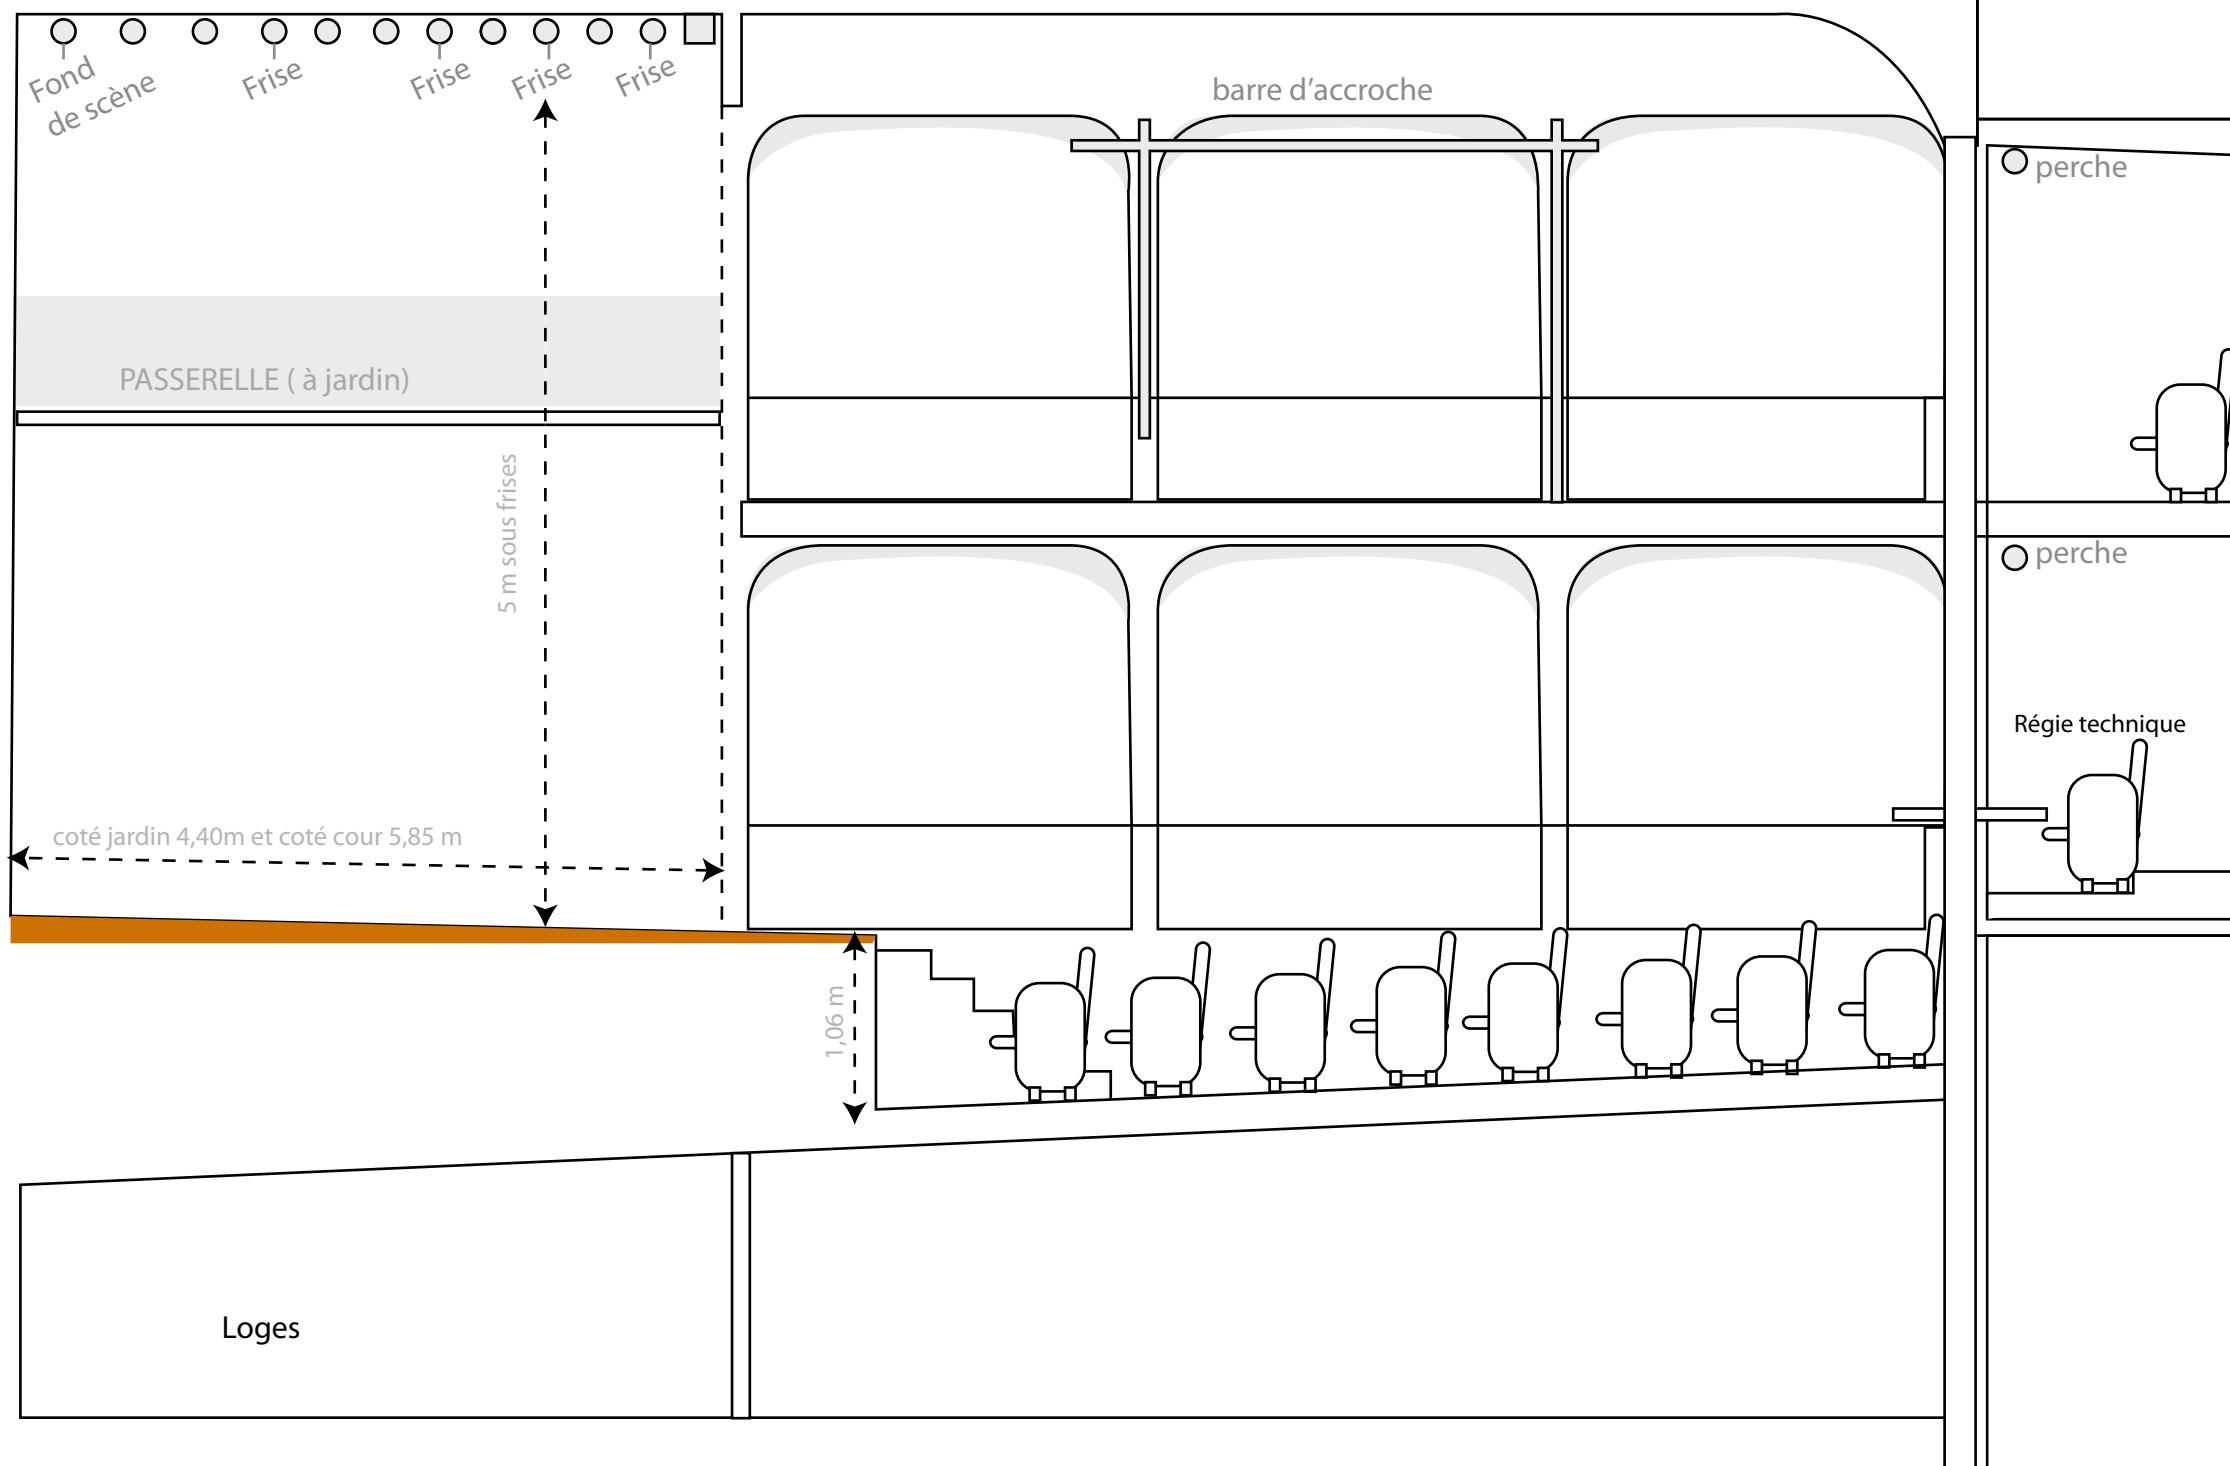

Régie électrique  
(2ème balcon)  
(Arrivée multipaire  
électrique)



Cage de scène :

- 11 perches sur passerelle à jardin
- 1 perche laterale à cour
- 1 rideau de fond de scène
- 4 plans pendrillons noir (largeur 1,4 m)
- 4 frises noires ( hauteur maxi sous frises : 5 m)
- 1 lambrequin velours marrons
- Moquette brune au sol.

[www.villedejonzac.fr](http://www.villedejonzac.fr)