

# FICHE TECHNIQUE

## SALLE DES TANNERIES

Parking 300 places

### *Salle Orange*

Surface 705 m<sup>2</sup>

Nombre de personnes autorisées 957

Hauteur centrale 6,60m

Hauteur latérale 3,90m

Scène modulable 8m x 6m

Hauteur scène 1m

Hauteur centrale sur scène 5,60m

Hauteur latérale sur scène 4,35m

Escaliers accès scène 2

Possibilité de mettre la scène dans la petite salle arrière avec rideau devant de scène, ouverture 8m x 3,60m et rideau noir au fond de la scène plus coulisses.

Bloc sanitaires Hommes, Femmes et Handicapés.

Matériel :

- Chaises plastiques spectacle 600
- Table 4 personnes accrochables 230

Chauffage électrique.

Puissance électrique :

- 1 tarif bleu triphasé 60A
- 1 tarif jaune triphasé 120A

Vestiaire à l'entrée.

Loge avec lavabo, deux miroirs.

Pas de possibilité de faire le noir dans la salle.

### ***Salle Bleue***

Accès indépendant.

Sanitaires Hommes, Femmes et Handicapés.

Surface 192 m<sup>2</sup>

Hauteur identique à la salle orange.

Communication avec salle orange par deux portes de 2m.

Communication rideau métallique de 8m de large, passage scène.

Coin cuisine, surface 48 m<sup>2</sup>

- Partie repas


- . chambre froide.
- . chauffe-eau.
- . piano 4 feux + four.
- . évier 2 bacs.
- . table inox.

- Partie vaisselle

- . 2 éviers de 2 bacs.
- . 1 table déchets poubelle.

ECHELLE : 1/100  
Annot.

# CHAUFFAGE ELECTRIQUE THERMO SOUFFLANT

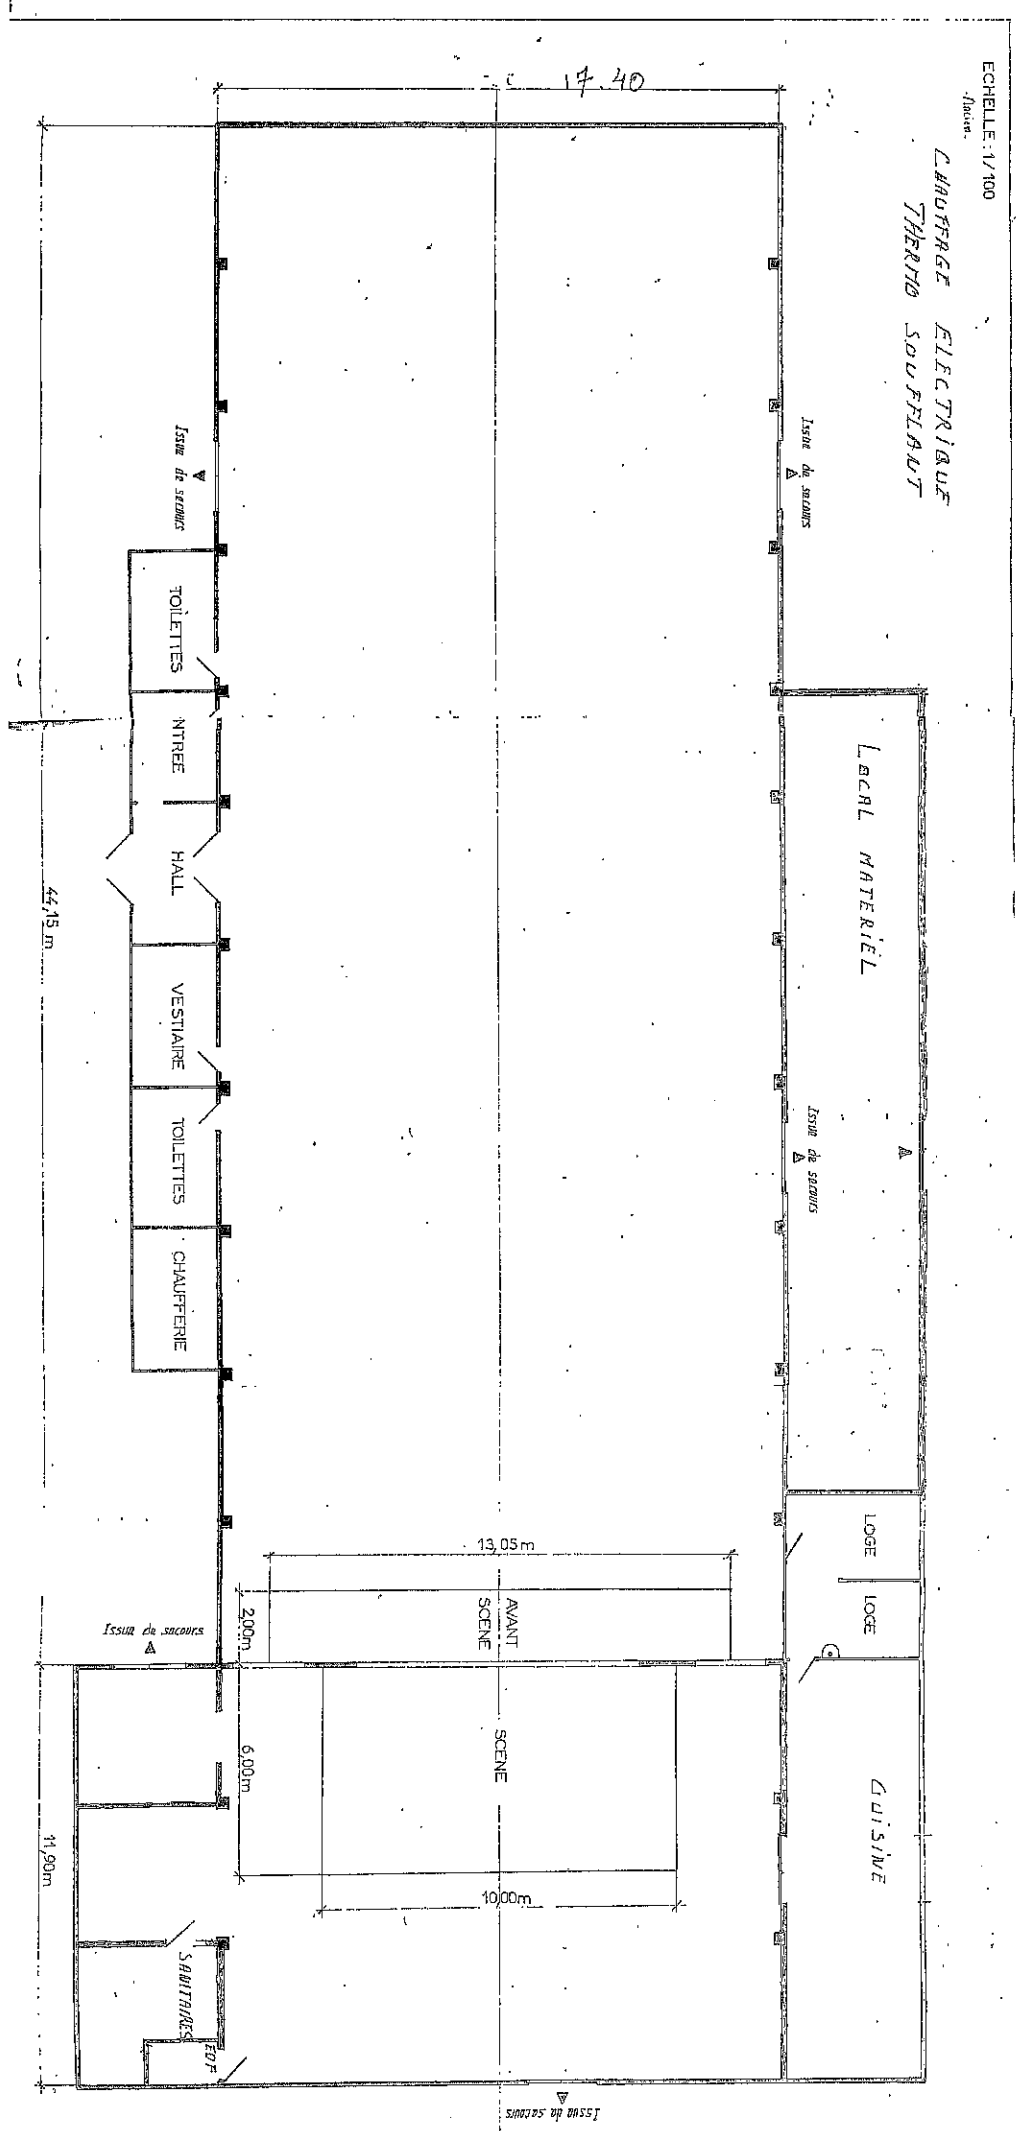

Issus de secours

LOCAL MATERIEL

LOGE  
LOGE

CUISSINE

13.05m  
AVANT  
SCENE

6.00m  
SCENE

10.00m

2.00m

44.15m

11.90m

Issus de secours

TOILETTES

NTRÉE

HALL

VESTIAIRE

TOILETTES

CHAUFFERIE

Issus de secours

SAINTINES

EDF

17.40

Issus de secours

Issus de secours