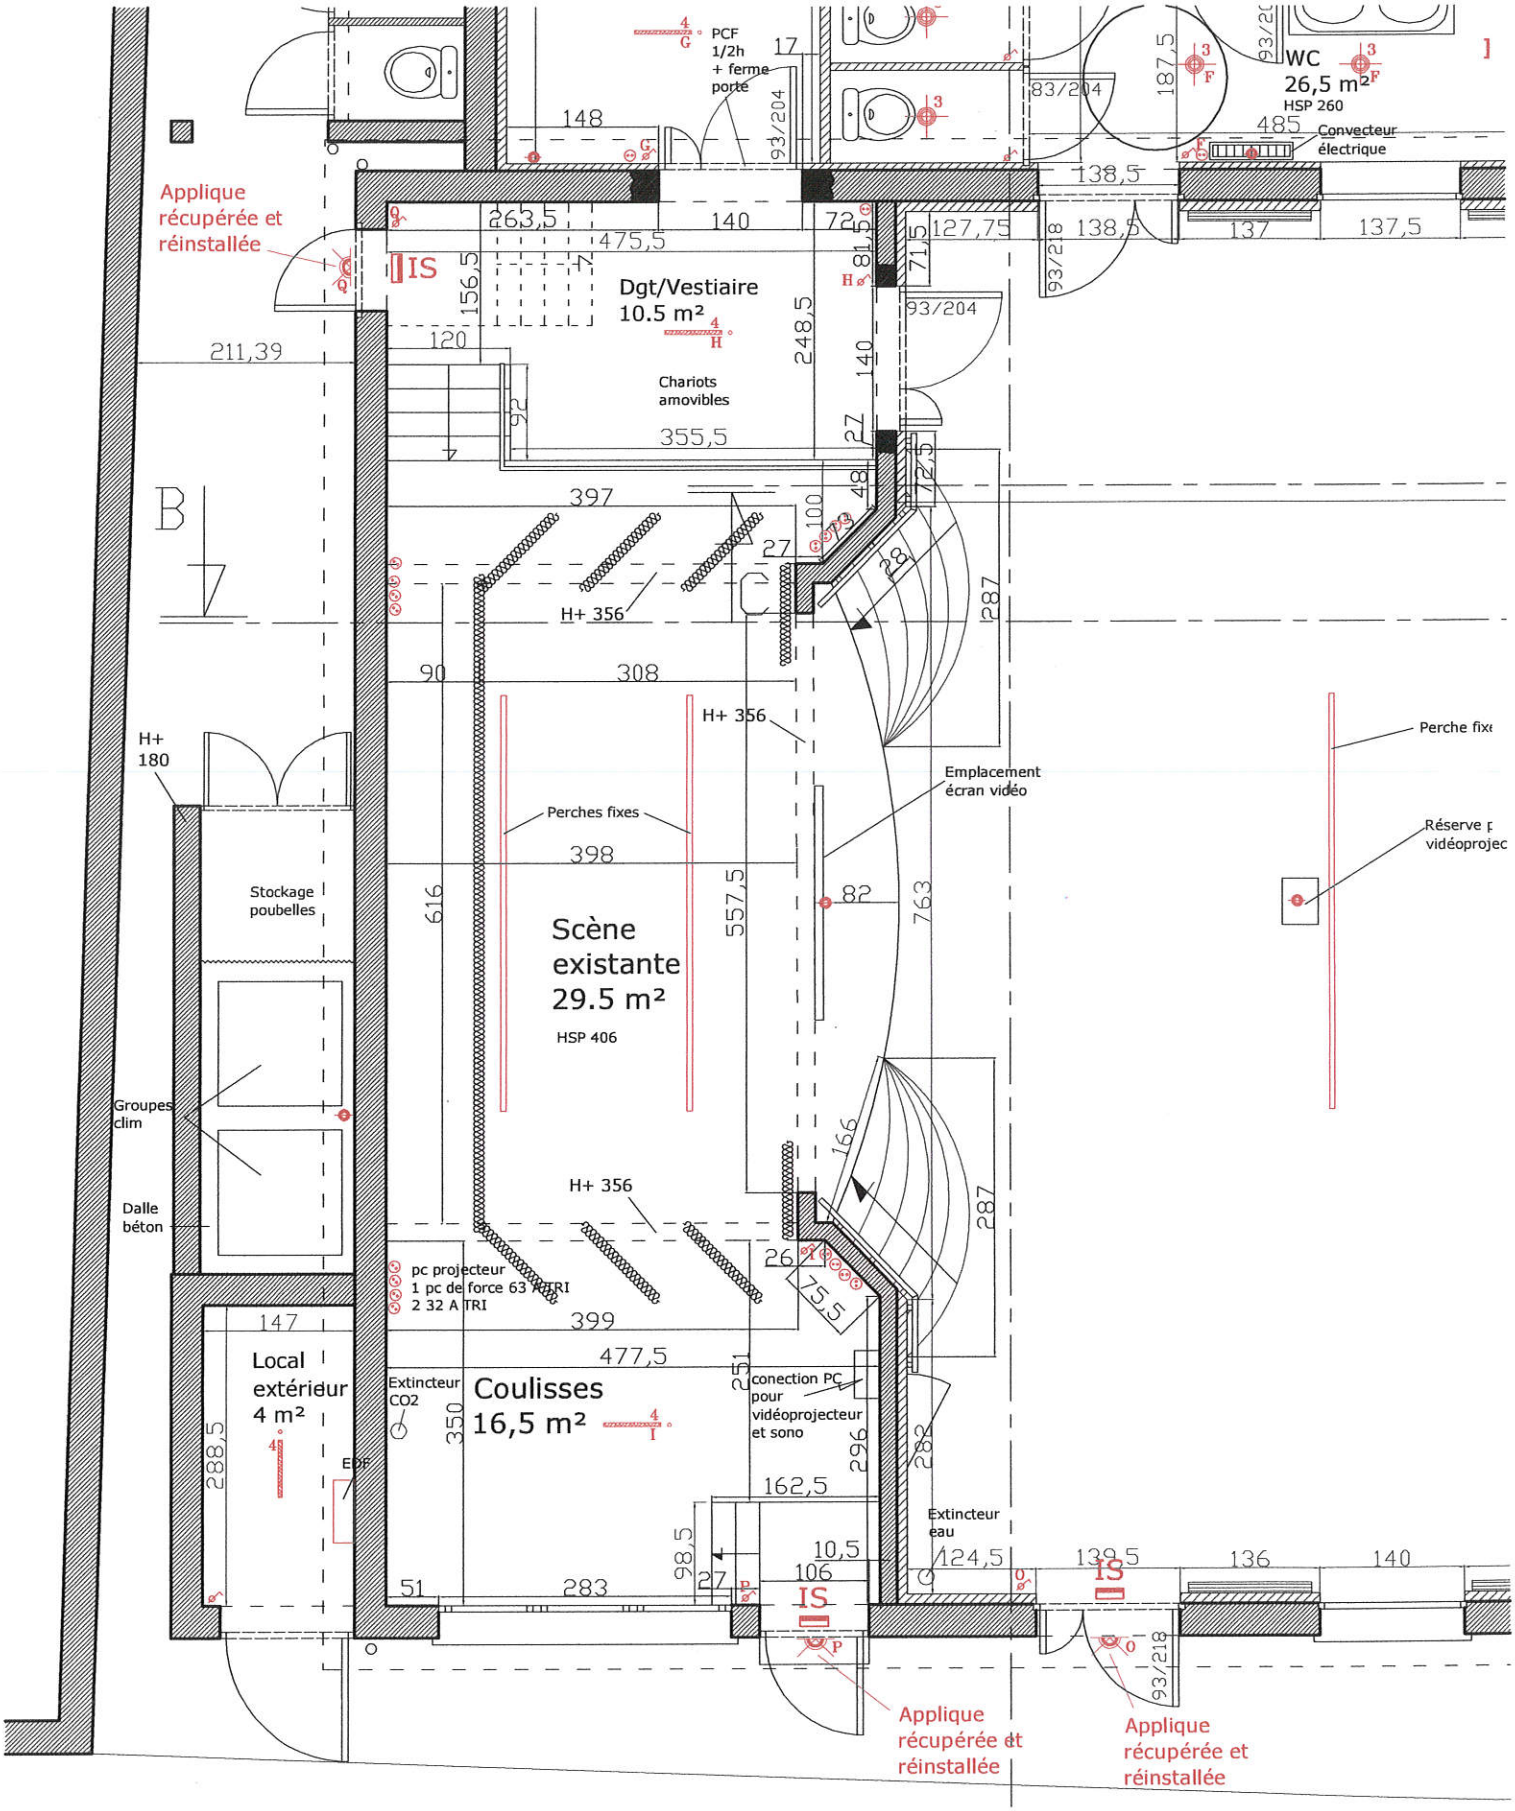
PCF
1/2h
+ ferme
porte
WC
26,5 m²
HSP 260
Convecteur
électrique
Applique
récupérée et
réinstallée
Dgt/Vestiaire
10.5 m²
Chariots
amovibles
H+ 356
H+
180
Stockage
poubelles
Perches fixes
Emplacement
écran vidéo
Perche fixe
Réserve p
vidéoprojec
Scène
existante
29.5 m²
HSP 406
Groupes
clim
Dalle
béton
pc projecteur
1 pc de force 63 A TRI
2 32 A TRI
Local
extérieur
4 m²
EDF
Extincteur
CO2
Coulisses
16,5 m²
conection PC
pour
vidéoprojecteur
et sono
Extincteur
eau
Applique
récupérée et
réinstallée
Applique
récupérée et
réinstallée

Local stockage tables + loge 12 m²
WC publics
WC 26,5 m²
Dgt/Vestiaire 10.5 m²
Chariots amovibles
Scène existante 29,5 m²
HSP 403
Linoléum
Stockage poubelles
Groupes clim
Dalle béton
Rgt 4 m²
Béton
Coulisses 16,5 m²
Extincteur CO2
EDF
Extincteur eau
Caisson écran vidéo
Réserve pour vidéoprojecteur
Salle des fêtes 250 m²
HSP 470
Parquet
Borne incendie à 29 m
Rangement 8 m²
HSP 358.5
Linoléum
Local produits d'entretien
panneaux d'exposition permanente
Accès salle 9 m²
HSP 320
Carrelage
Détecteur fumée déclencheur
Entrée 27.5 m²
HSP 350
Carrelage
Trappe accès combles
WC 1,5 m²
Arrière cuisine 5,5 m²
HSP 337
Rgt 2,5 m²
Volet roulant
Bar
35 m²
HSP 288
Carrelage
Plonge
Cuisine 35 m²
HSP 356
Chariots mobiles de service
Congélateur
Déchets
Extincteur CO2
Desserte mobile
Meuble chaud d'envol
Four 6 niveaux
Plaque coup de feu
Bloc de cuisson gaz 4 feux + four
Armoire froide positive
Plan de travail
Lave-mains
Arrivée d'eau
Gaz
Bac de dégraissage
Regard
Quai de chargement traiteur
Protection escamotable
panneaux d'exposition permanente

LEGENDE ELECTRIQUE

REÇU LE 30 JAN 2007
DDE Vienne
Subdivision de Châtellerault

PAVILLON DU QUEBEC 86330 ANGLIERS

Maître d'Ouvrage	Date		Ech : 1/100	
Mairie d'ANGLIERS	16 04 2007	PLAN ETAT FUTUR		Liaisons Intérieures Architecture Intérieure