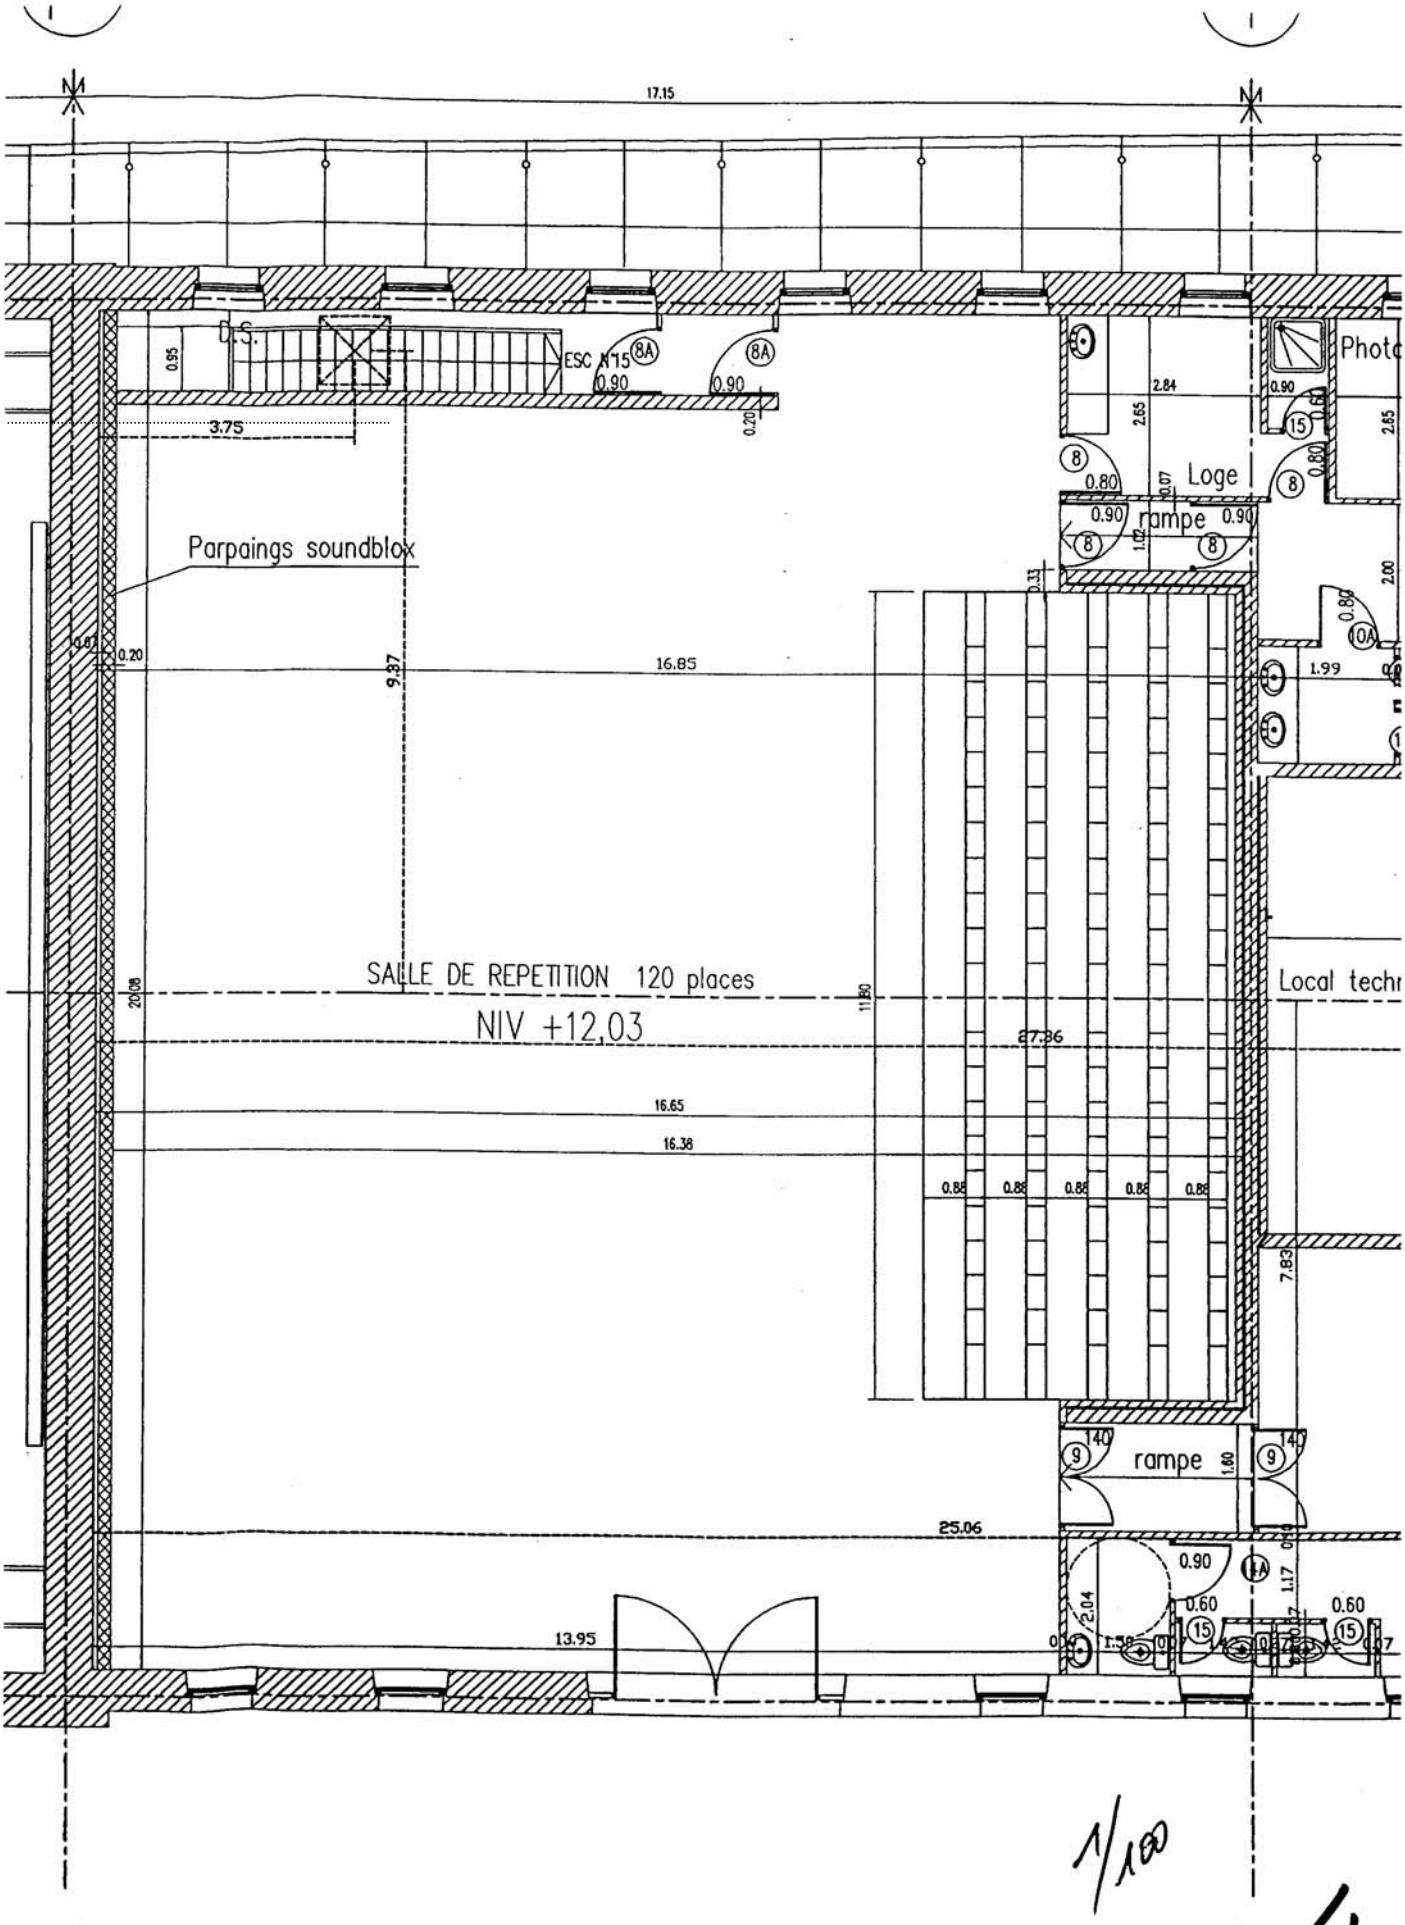
17.15
D.S.
ESC N°15
8A
8A
0.90
0.90
0.20
3.75
0.95
Parpaings soundblox
0.20
16.85
9.37
SALLE DE REPETITION 120 places
NIV +12,03
20.08
11.80
27.36
16.65
16.38
0.88
0.88
0.88
0.88
0.88
7.83
Loge
rampe
0.90
0.90
2.84
2.65
0.80
0.80
0.90
1.02
0.33
2.00
0.80
10A
1.99
Photo
Local techn
rampe
1.60
25.06
0.90
2.04
1.17
0.60
0.60
13.95
1.58
1/100
4