

**LA MALINE**  
 Plan de coupe (pour information)  
 - échelle non fiable -




JEAN MONCEL  
TEL 05 46 29 63 58  
ARCHITECTE

21-A LE MAIL  
17670 LA COUARDE SUR MER - Ile de Ré  
Fax 05 46 29 15 39

Echelle: 1/50

Le / /


Commune de LA COUARDE SUR MER  
Projet scène de LA MALINE  
Le Mail

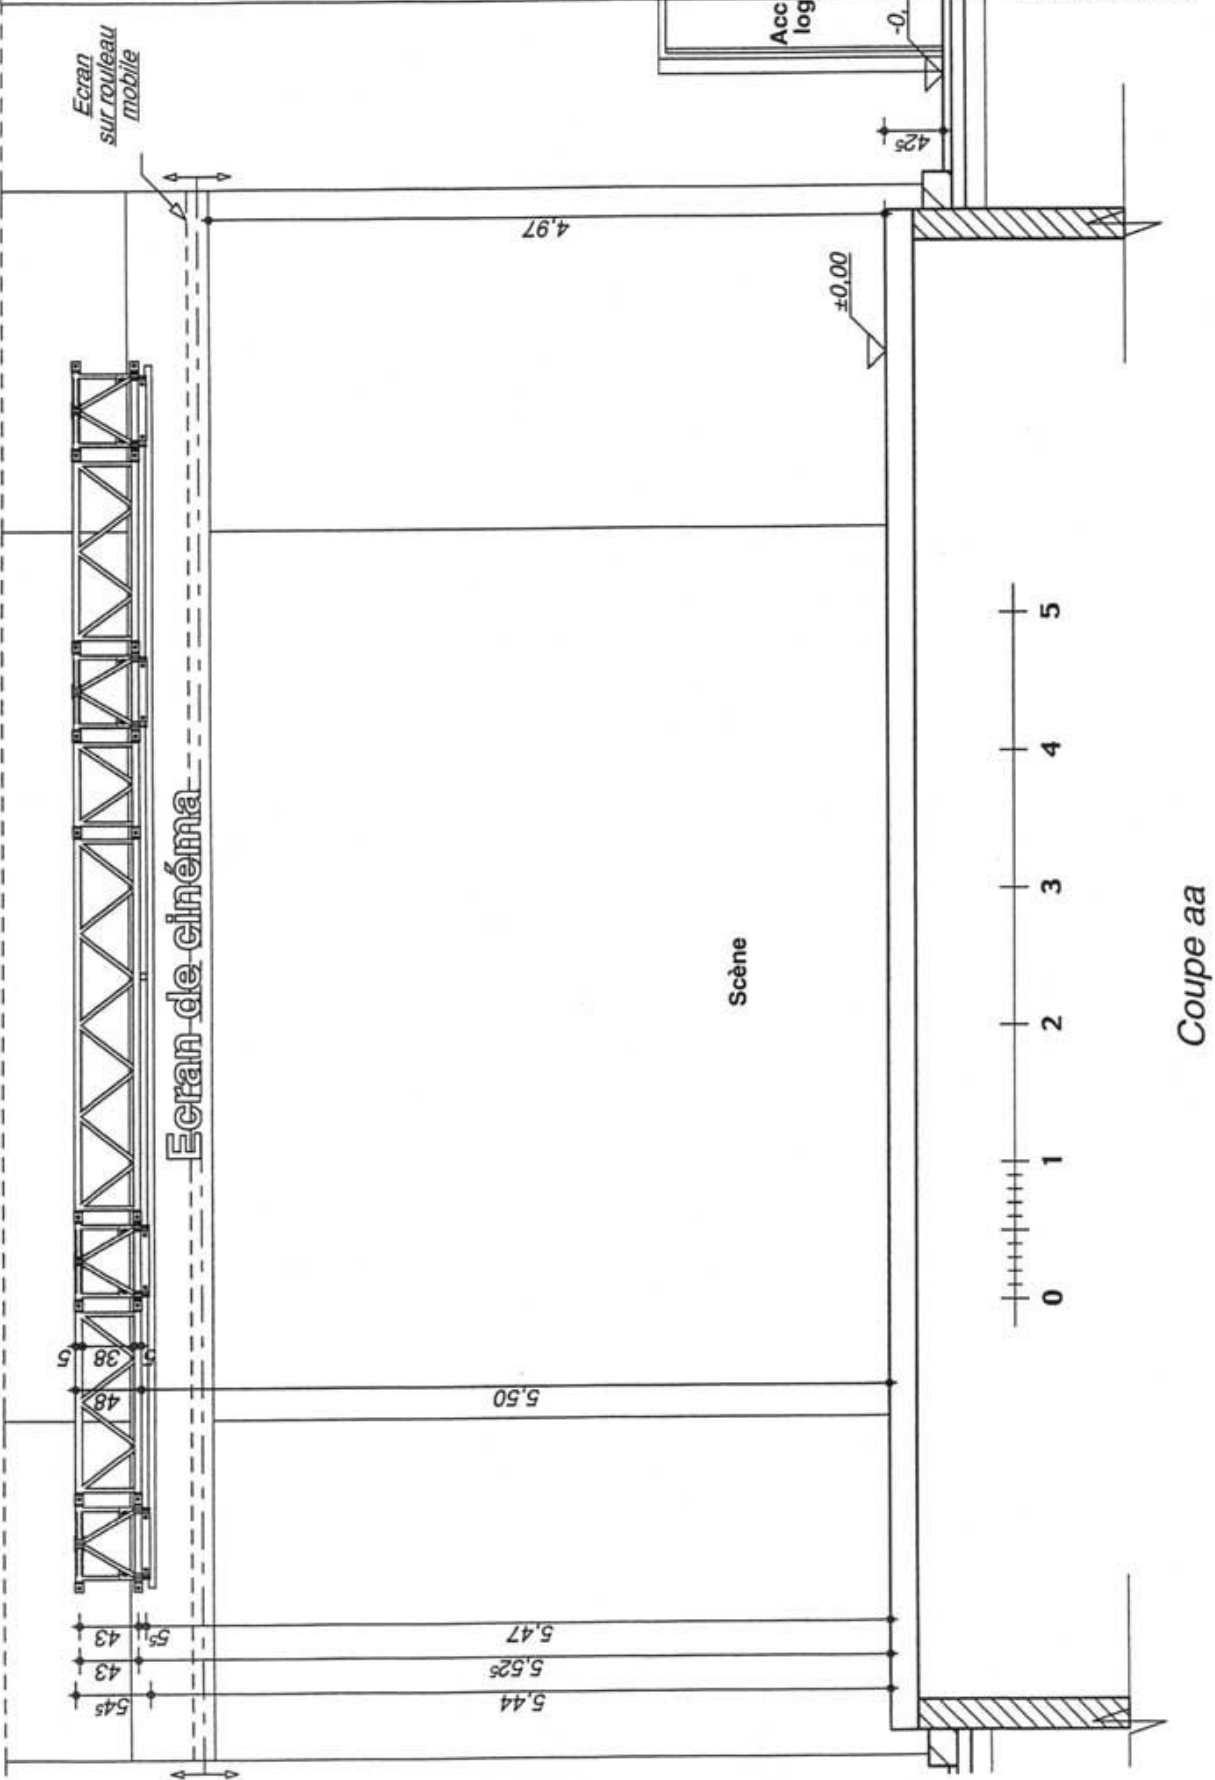




**JEAN MONCEL**  
TEL 05 46 29 63 58  
17670 LA COUARDE SUR MER - Ile de Ré  
Fax 05 46 29 15 39  
**ARCHITECTE**

*Commune de LA COUARDE SUR MER*  
*Projet scène de LA MALINE*  
*Le Mail*  
Echelle: 1/50  
Le / /

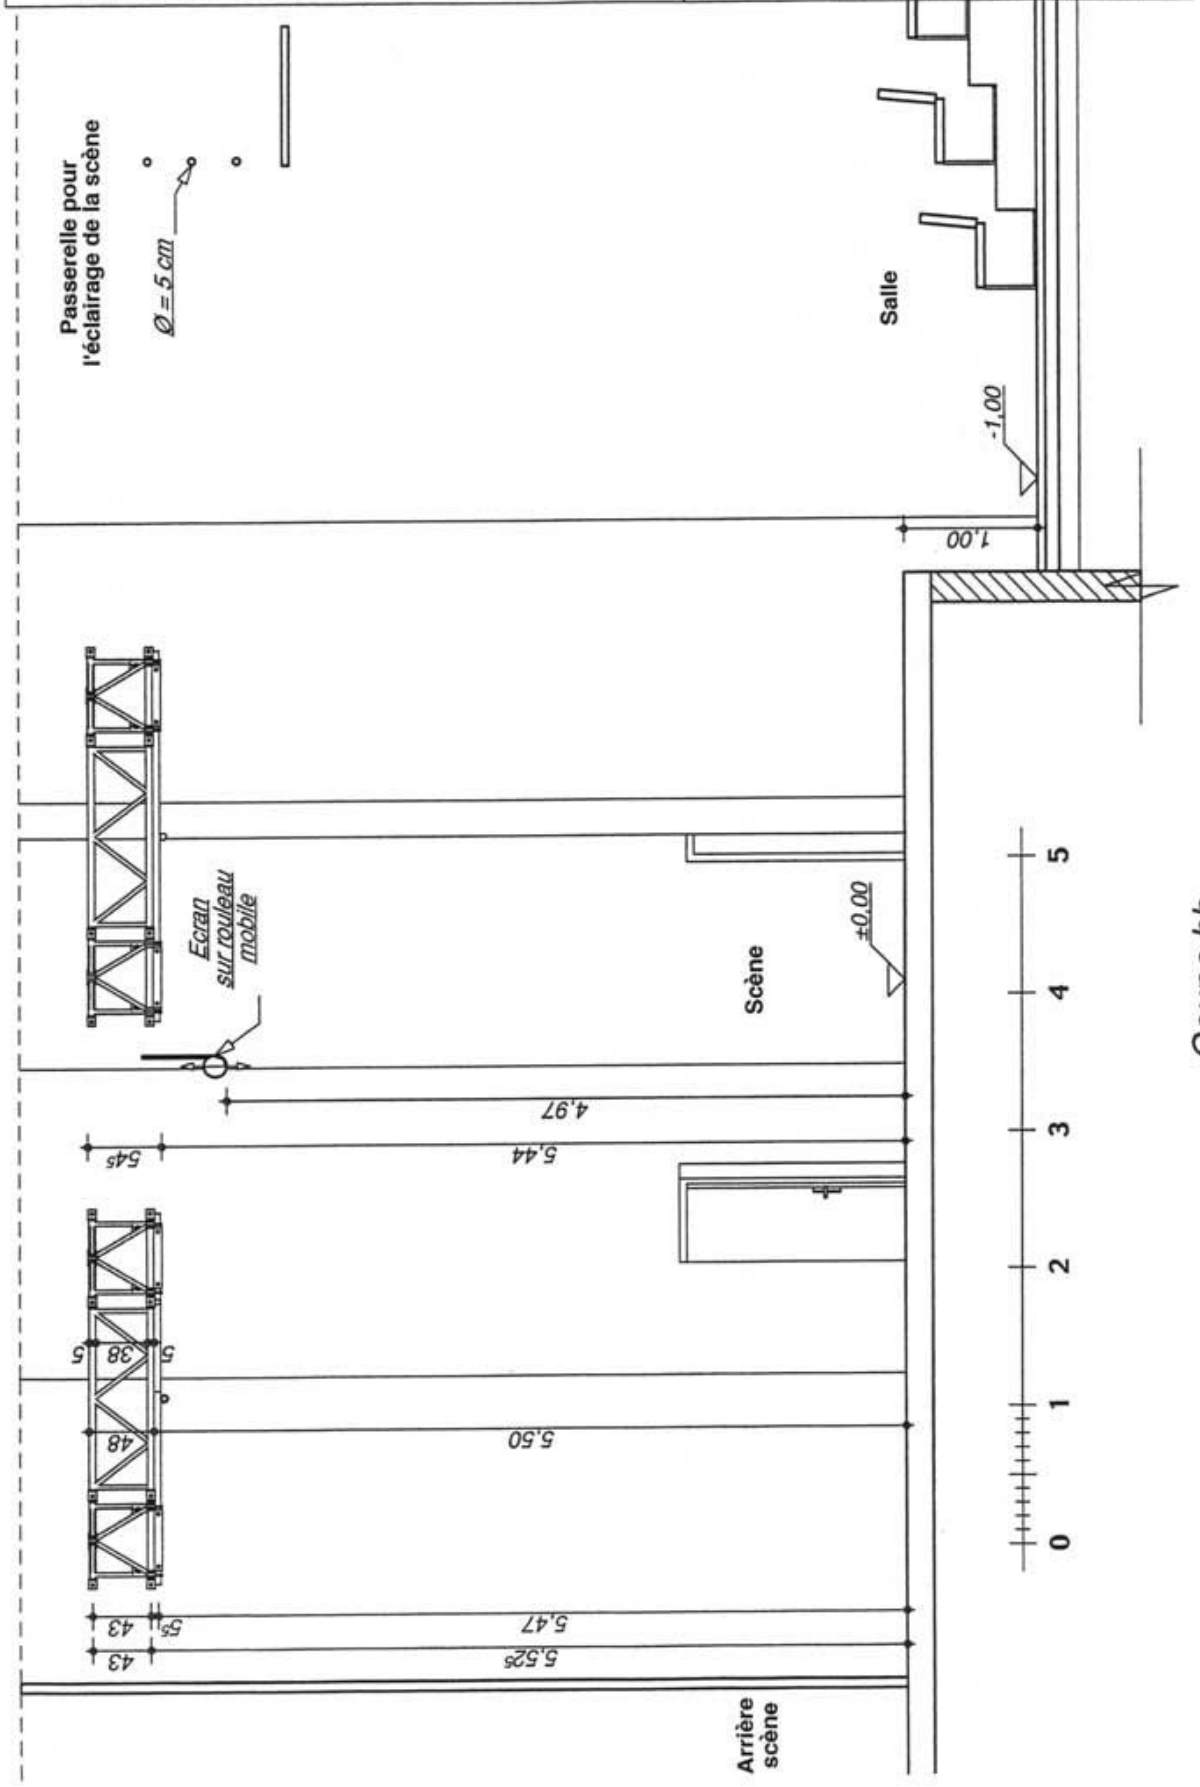

Coupe bb

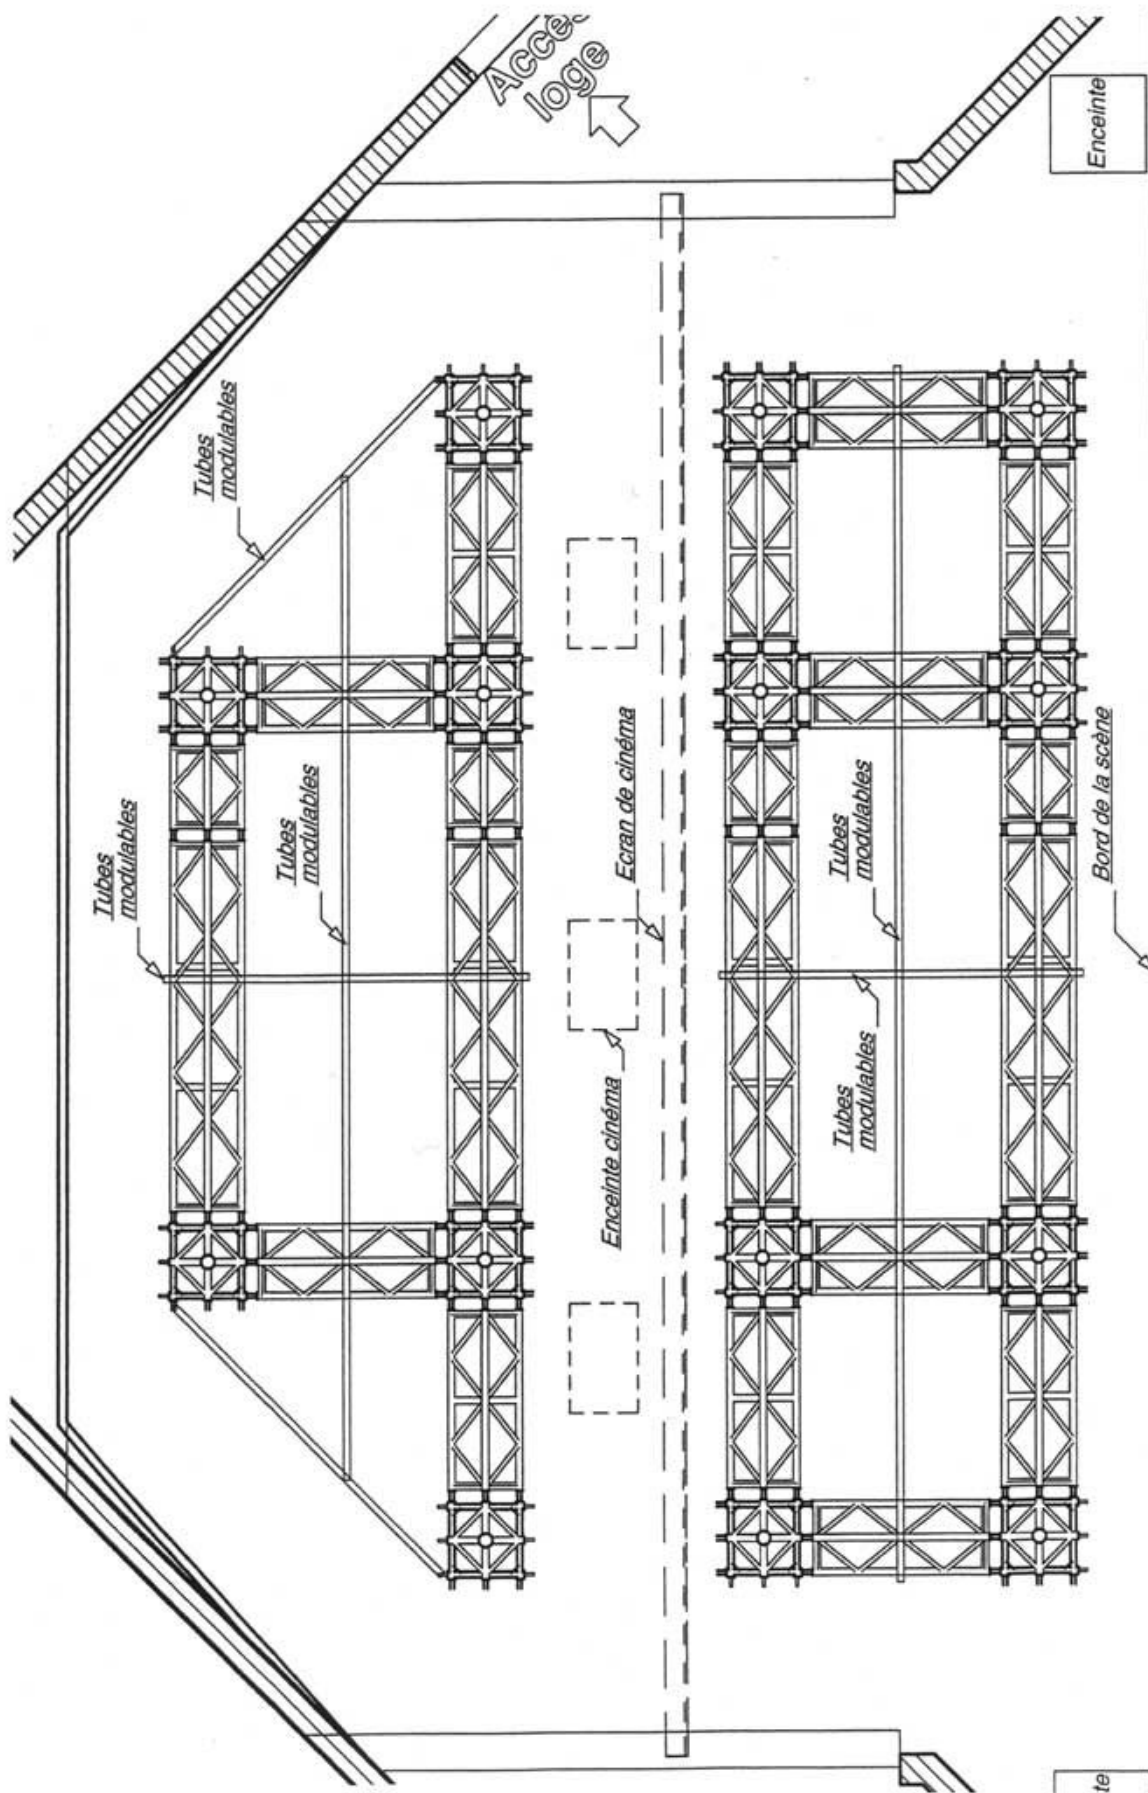

te

VUE DESSUS

