
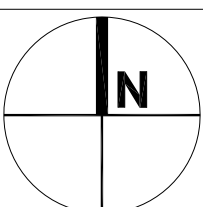


Communauté
 d'Agglomération de
La Rochelle
 MAITRE D'OUVRAGE
 6, rue Saint Michel - PB 1287
 17086 La Rochelle Cedex 02
 Tél: 05 46 30 34 00
 Fax: 05 46 30 34 09

LA ROCHELLE
LA SIRENE
 ESPACE DE MUSIQUES
 ACTUELLES

CONSTRUIRE
 ARCHITECTES
 16 RUE RAMBUTEAU
 75003+PARIS
 Tél: 01 42 71 40 89
 Fax: 01 42 71 30 33
 construire@construire.cc

CHANTIER
PLAN
PASSERELLES
 ECHELLE: 1/200ème
 DATE: DECEMBRE 2010


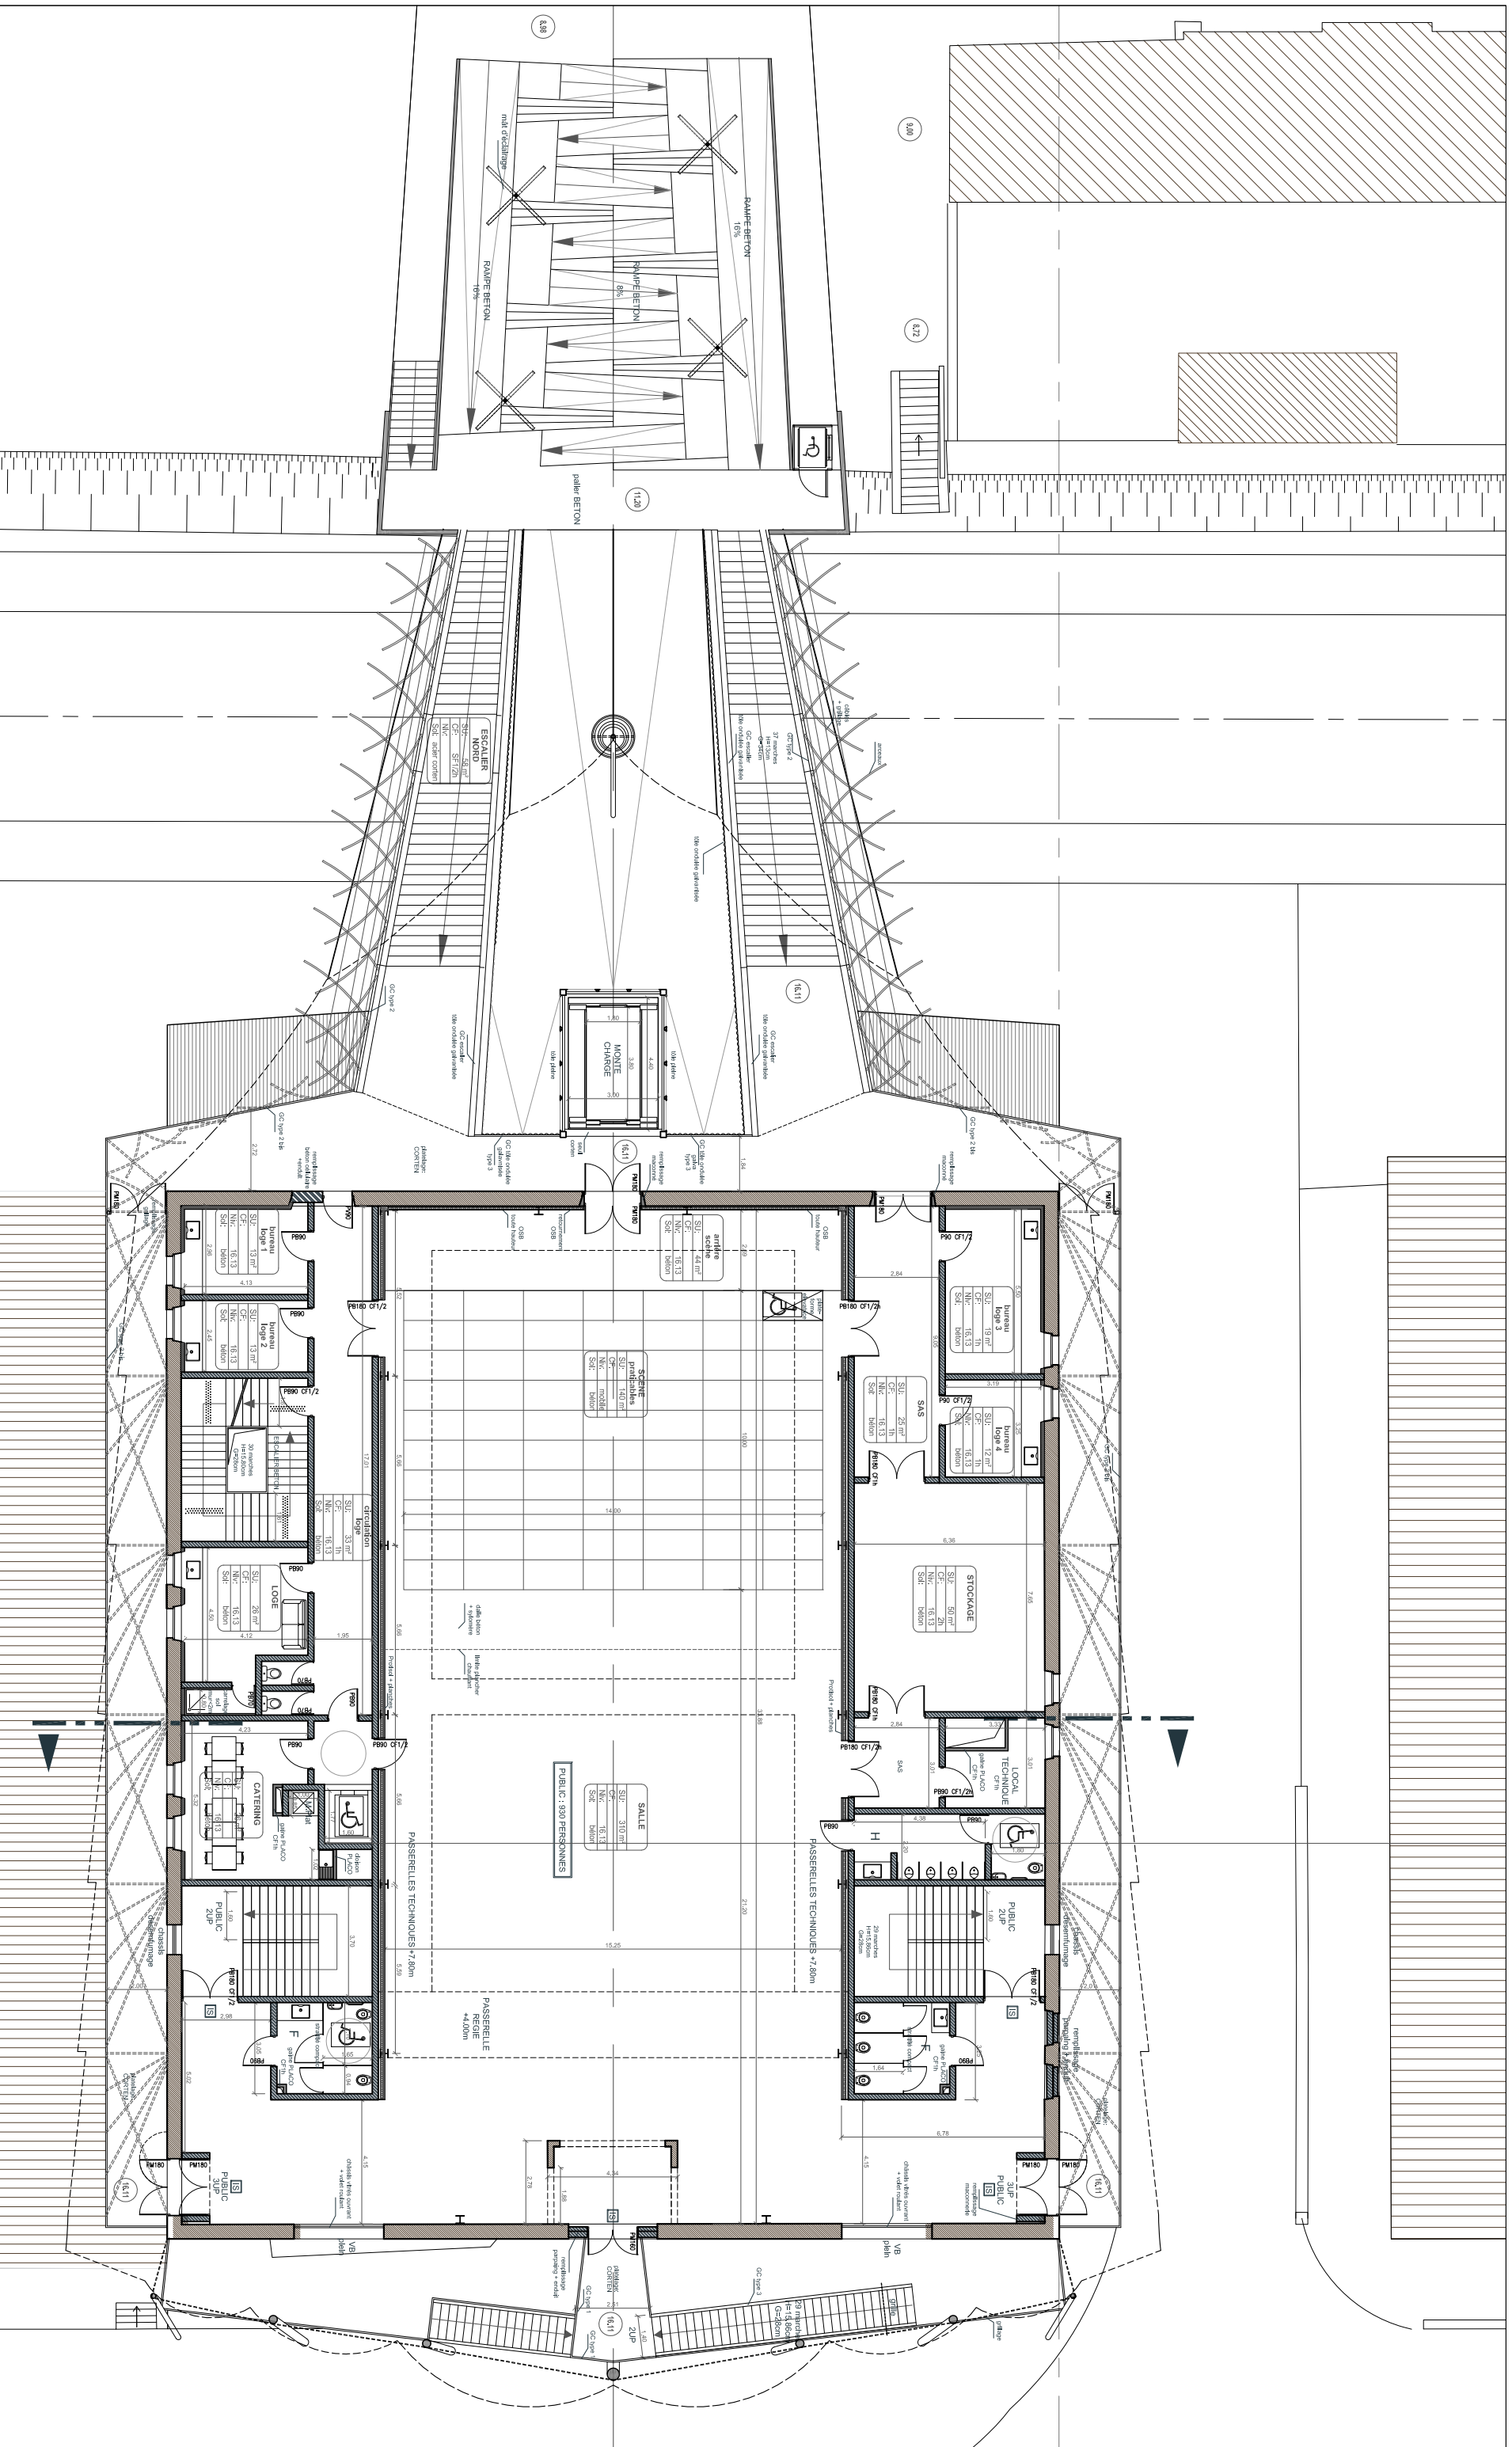


Communauté
La Rochelle
 Maitre D'OUVRAGE
 6, rue Saint Michel - PB 1287
 17086 La Rochelle Cedex 02
 Tél: 05.46.30.34.00
 Fax: 05.46.30.34.09

LA ROCHELLE
 LA SIRENE
 ESPACE DE MUSIQUES
 ACTUELLES

CONSTRUIRE
 ARCHITECTES
 16 RUE RAMBUTEAU
 75003+PARIS
 Tél: 01.42.71.40.89
 Fax: 01.42.71.30.33
 construire@construire.cc

CHANTIER
 PLAN
 NIVEAU 1
 ECHELLE: 1/200ème
 DATE: DECEMBRE 2010

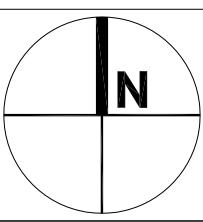
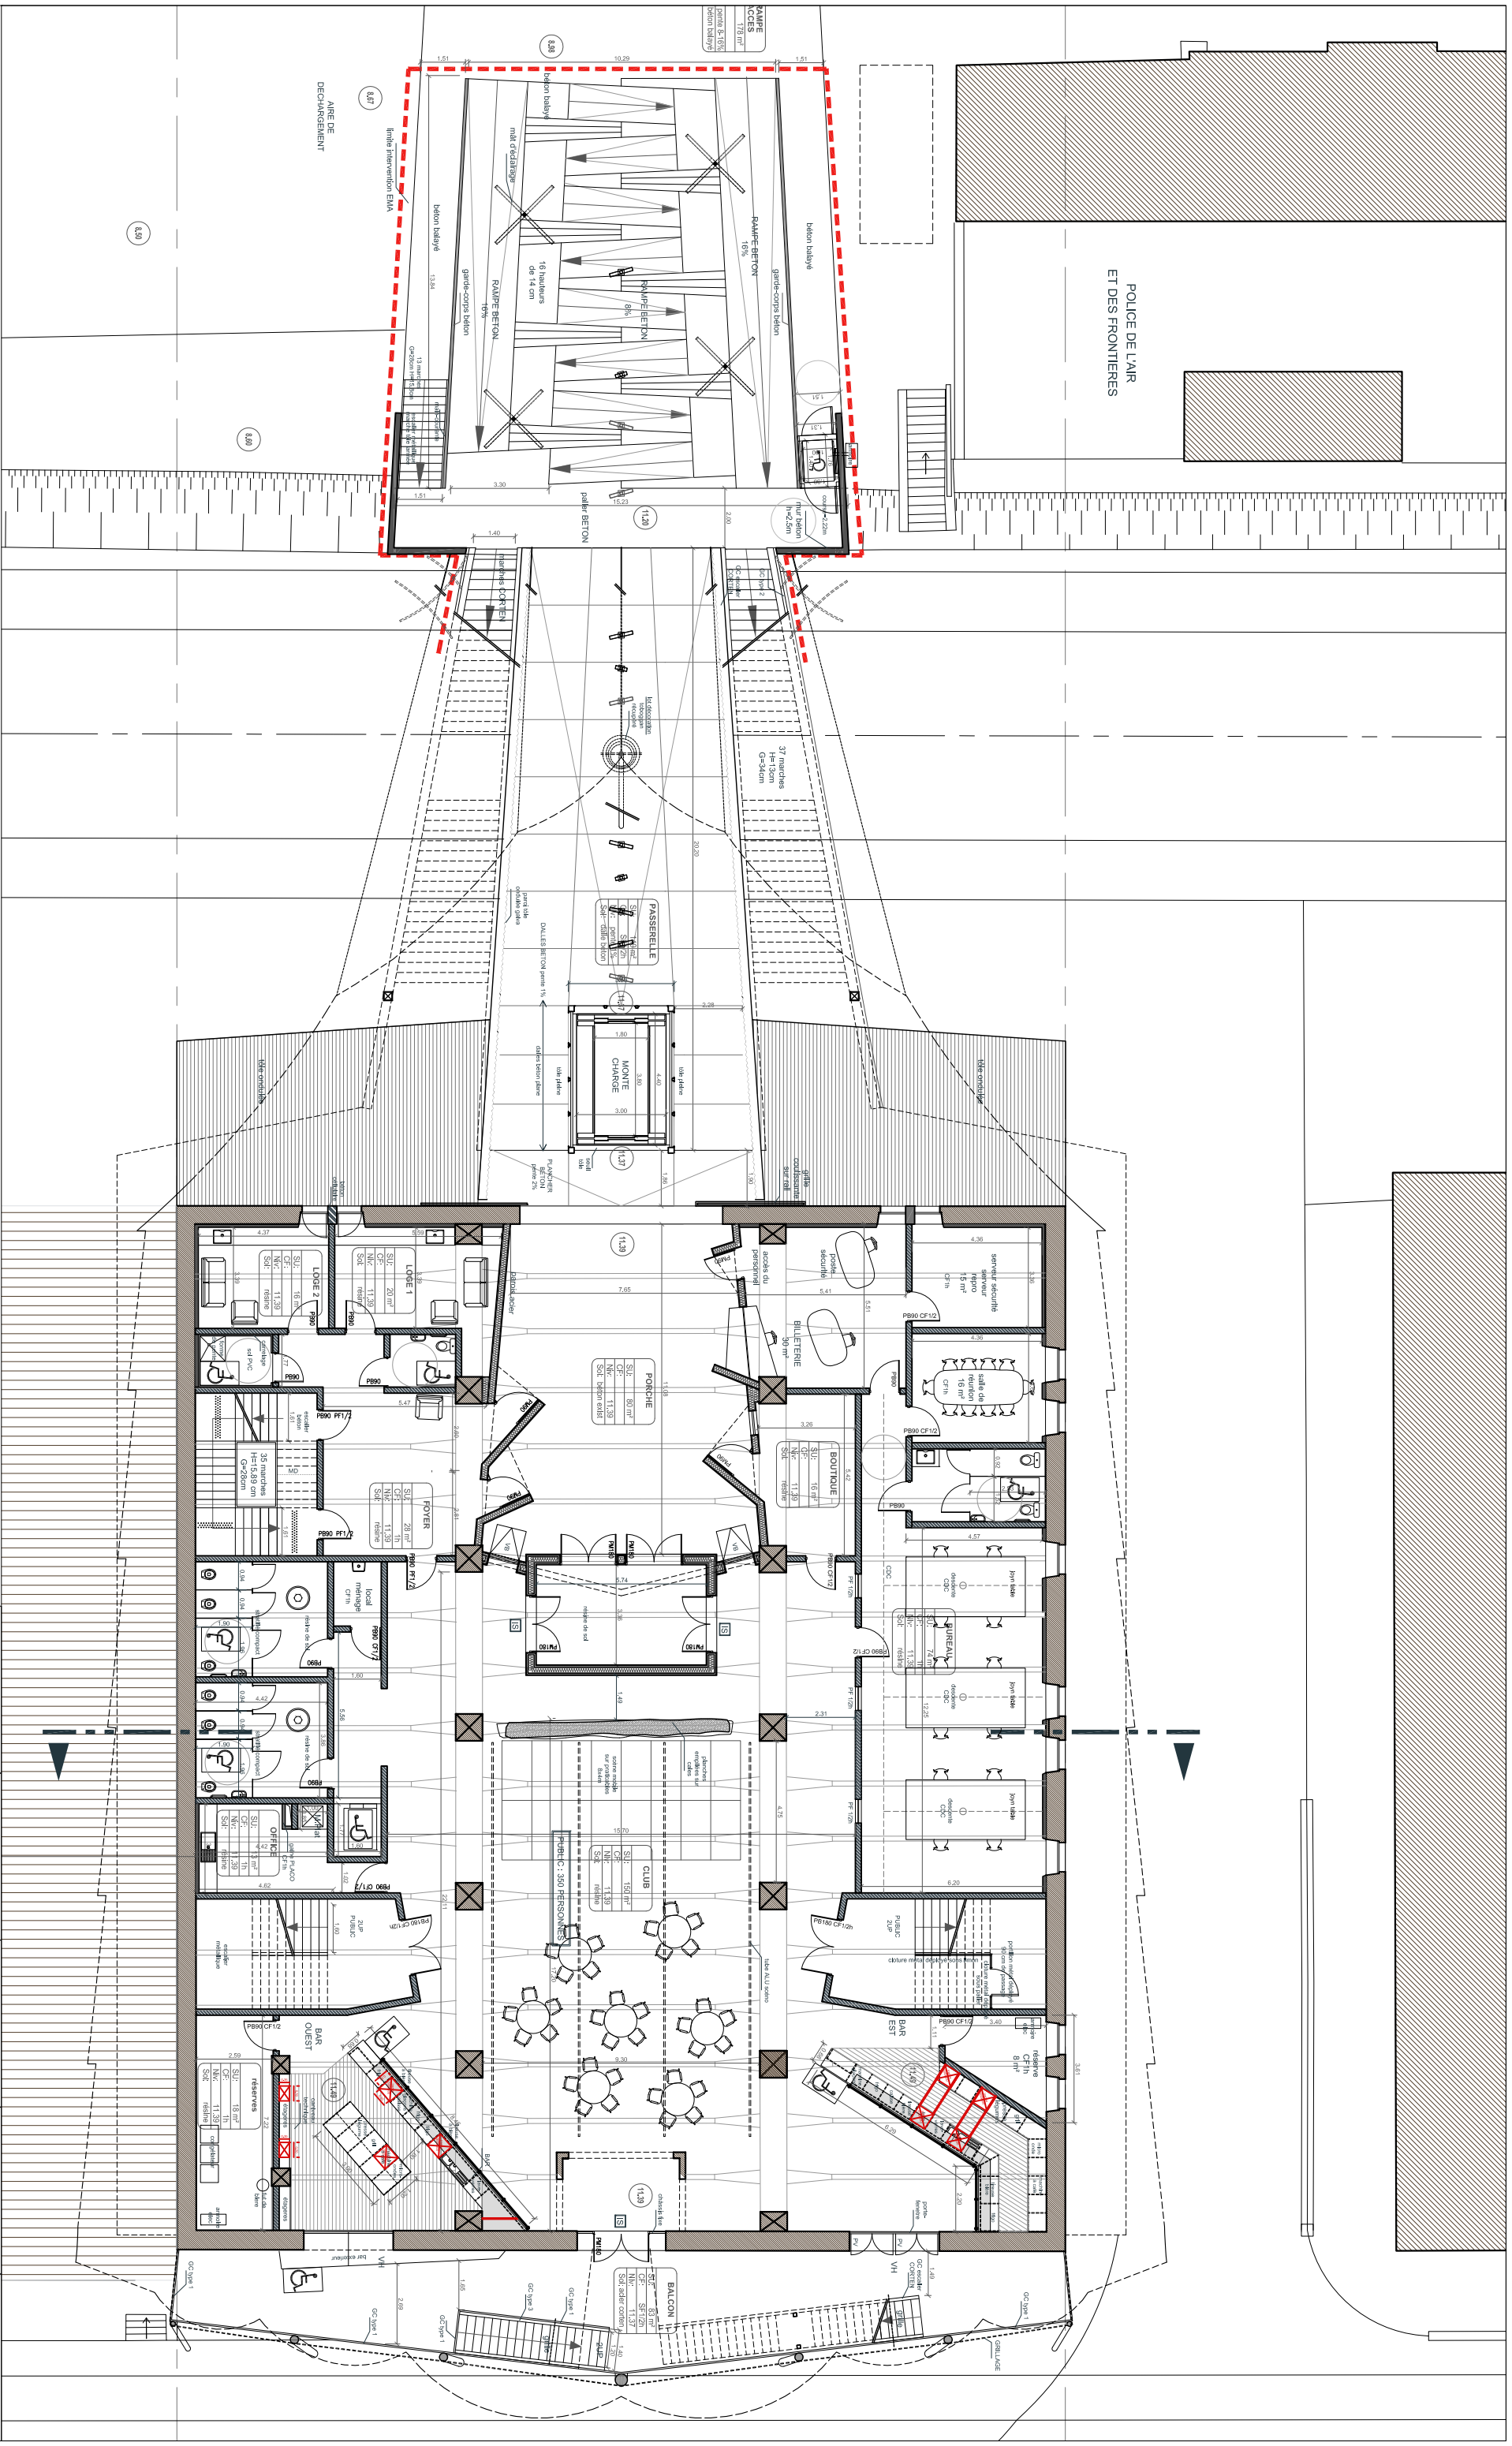


Communauté d'Agglomération de
La Rochelle
 Maitre D'OUVRAGE
 6, rue Saint Michel - PB 1287
 17086 La Rochelle Cedex 02
 Tél: 05 46 30 34 00
 Fax: 05 46 30 34 09

LA ROCHELLE
 LA SIRENE
 ESPACE DE MUSIQUES
 ACTUELLES

ARCHITECTES
 16 RUE RAMBUTEAU
 75003+PARIS
 Tél: 01 42 71 40 89
 Fax: 01 42 71 30 33
 constitute@constitue.cc

CHANTIER
 PLAN
 Rez De Chaussée
 ECHELLE: 1/200ème
 DATE: DECEMBRE 2010

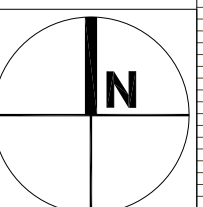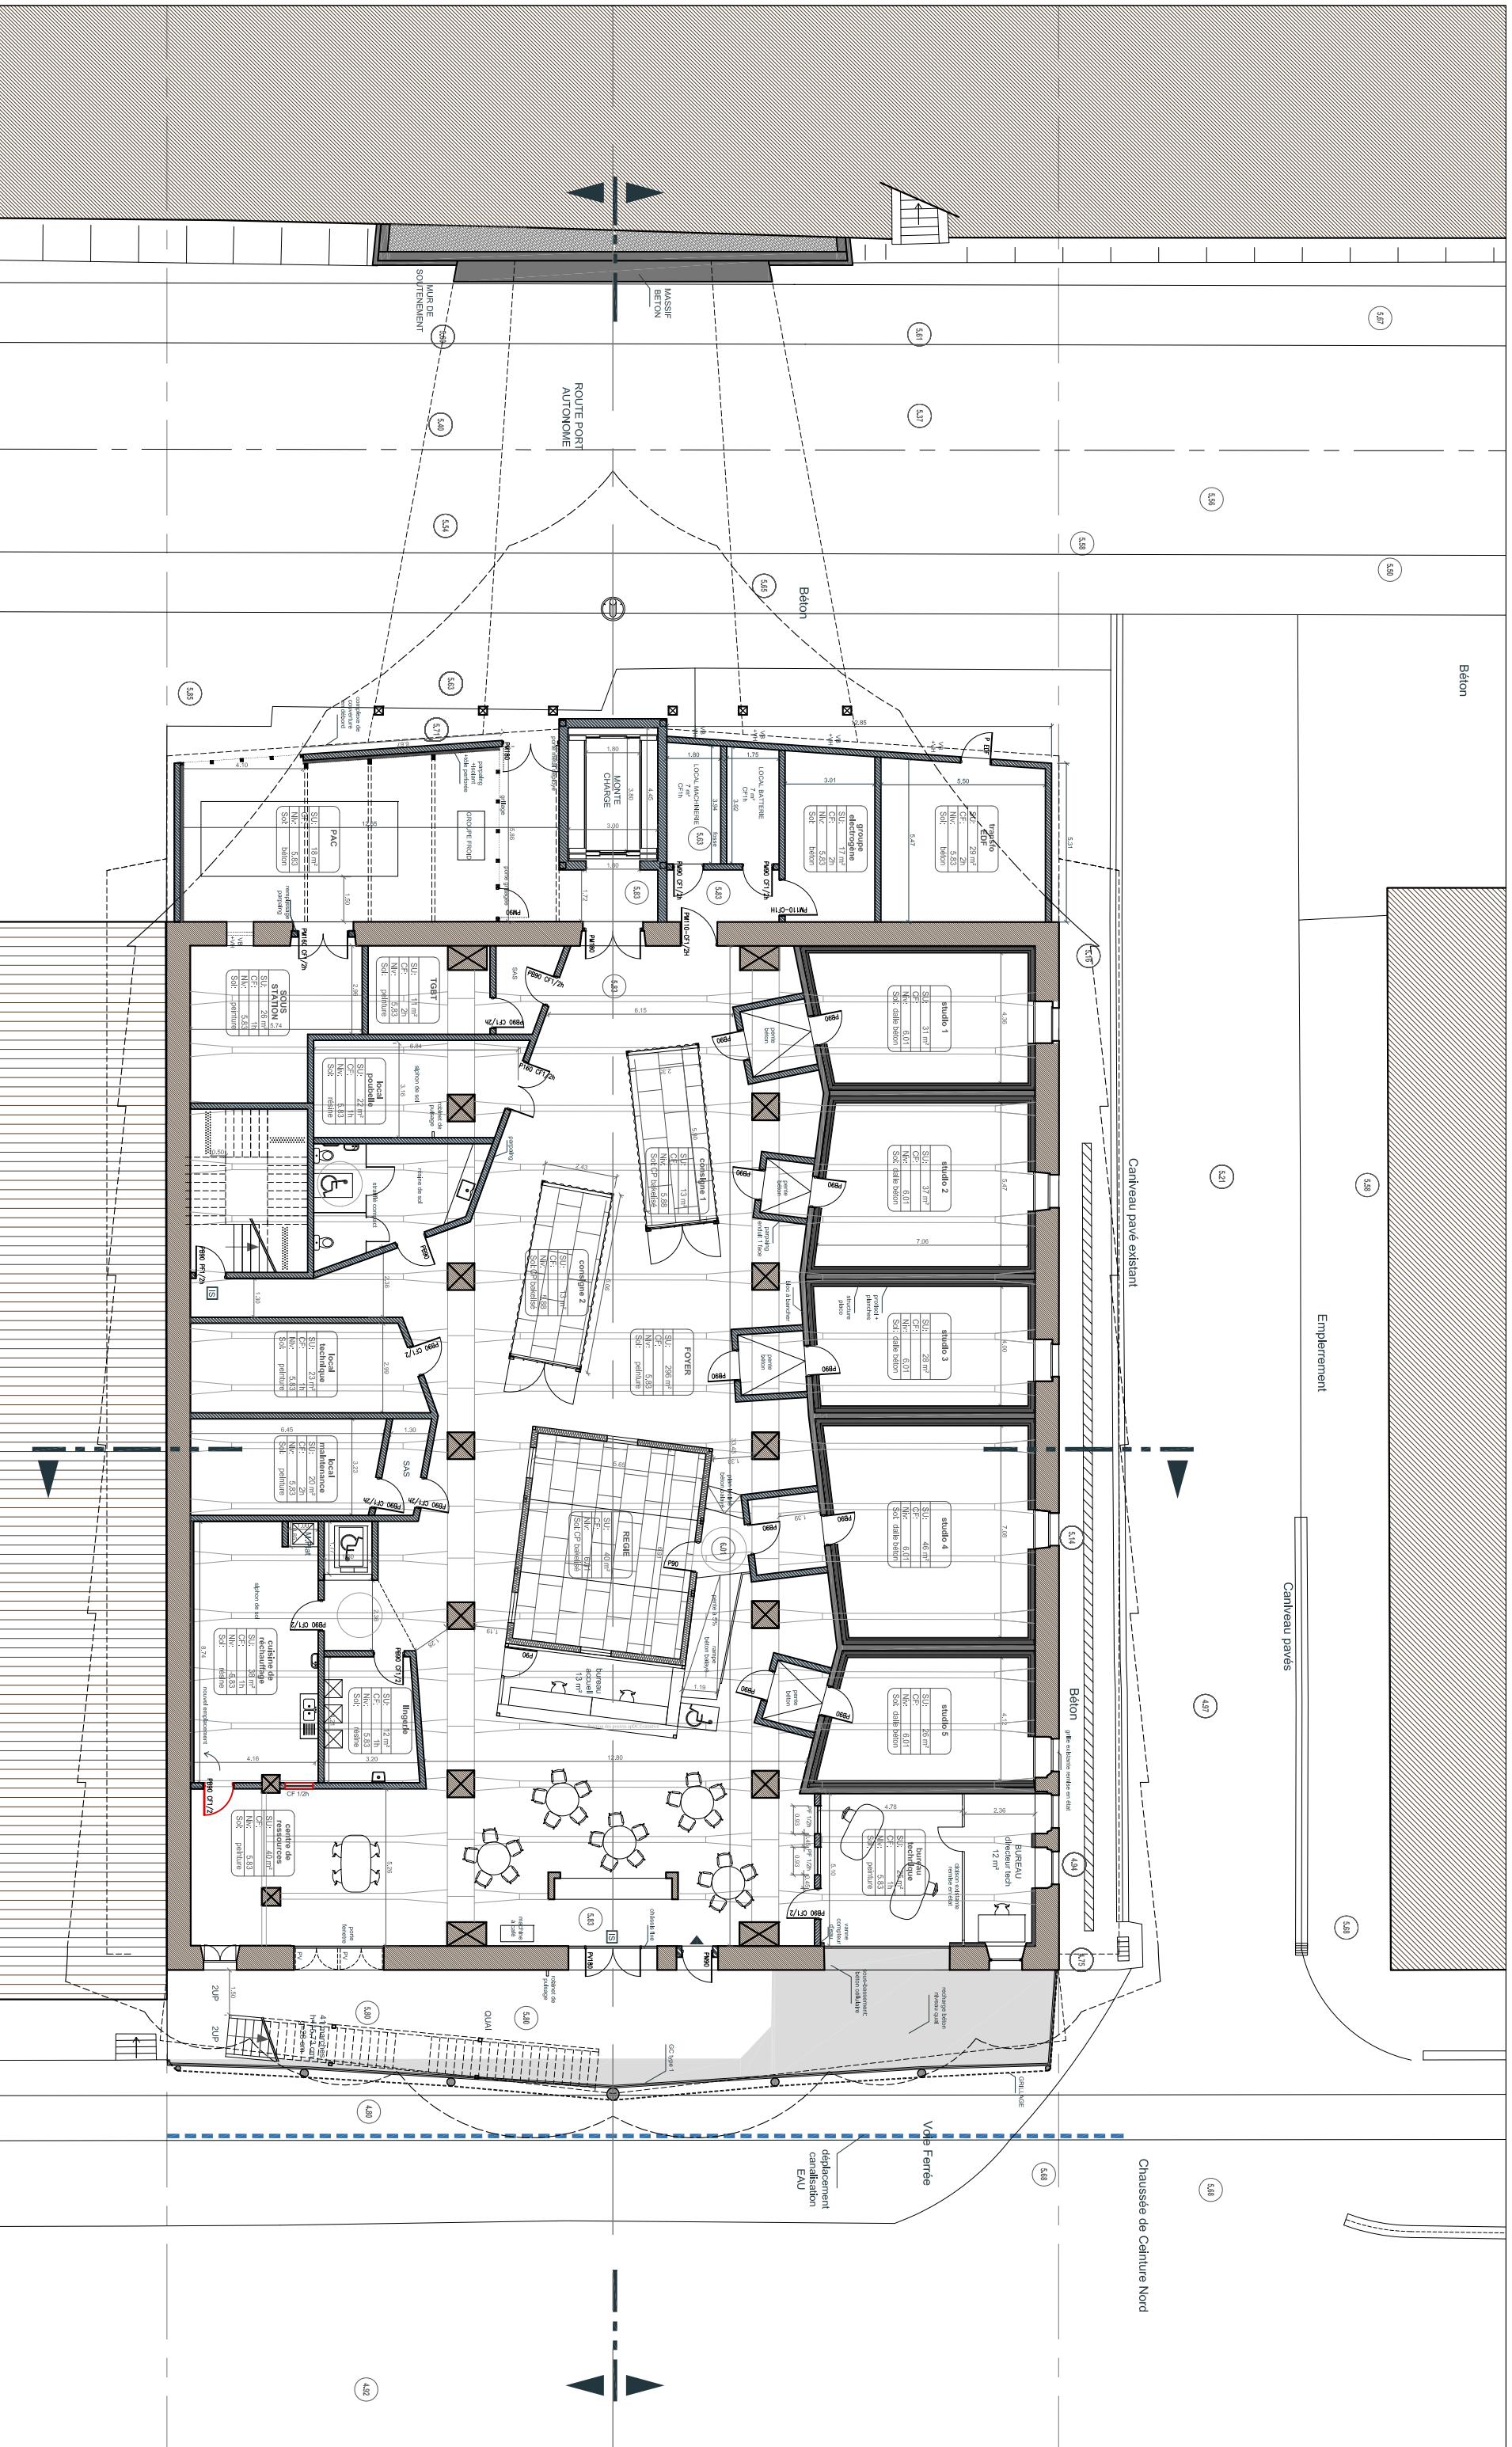

Communauté
 d'Agglomération de
La Rochelle
 MAITRE D'OUVRAGE
 6, rue Saint Michel - PB 1287
 17086 La Rochelle Cedex 02
 Tél: 05 46 30 34 00
 Fax: 05 46 30 34 09

LA ROCHELLE
LA SIRENE
 ESPACE DE MUSIQUES
 ACTUELLES

CONSTRUIRE
 ARCHITECTES
 16 RUE RAMUTEAU
 75003+PARIS
 Tél: 01 42 71 40 89
 Fax: 01 42 71 30 33
 construire@construire.cc

CHANTIER
 NIVEAU
 Rez De Port
 ECHELLE: 1/200ème
 DATE: DECEMBRE 2010