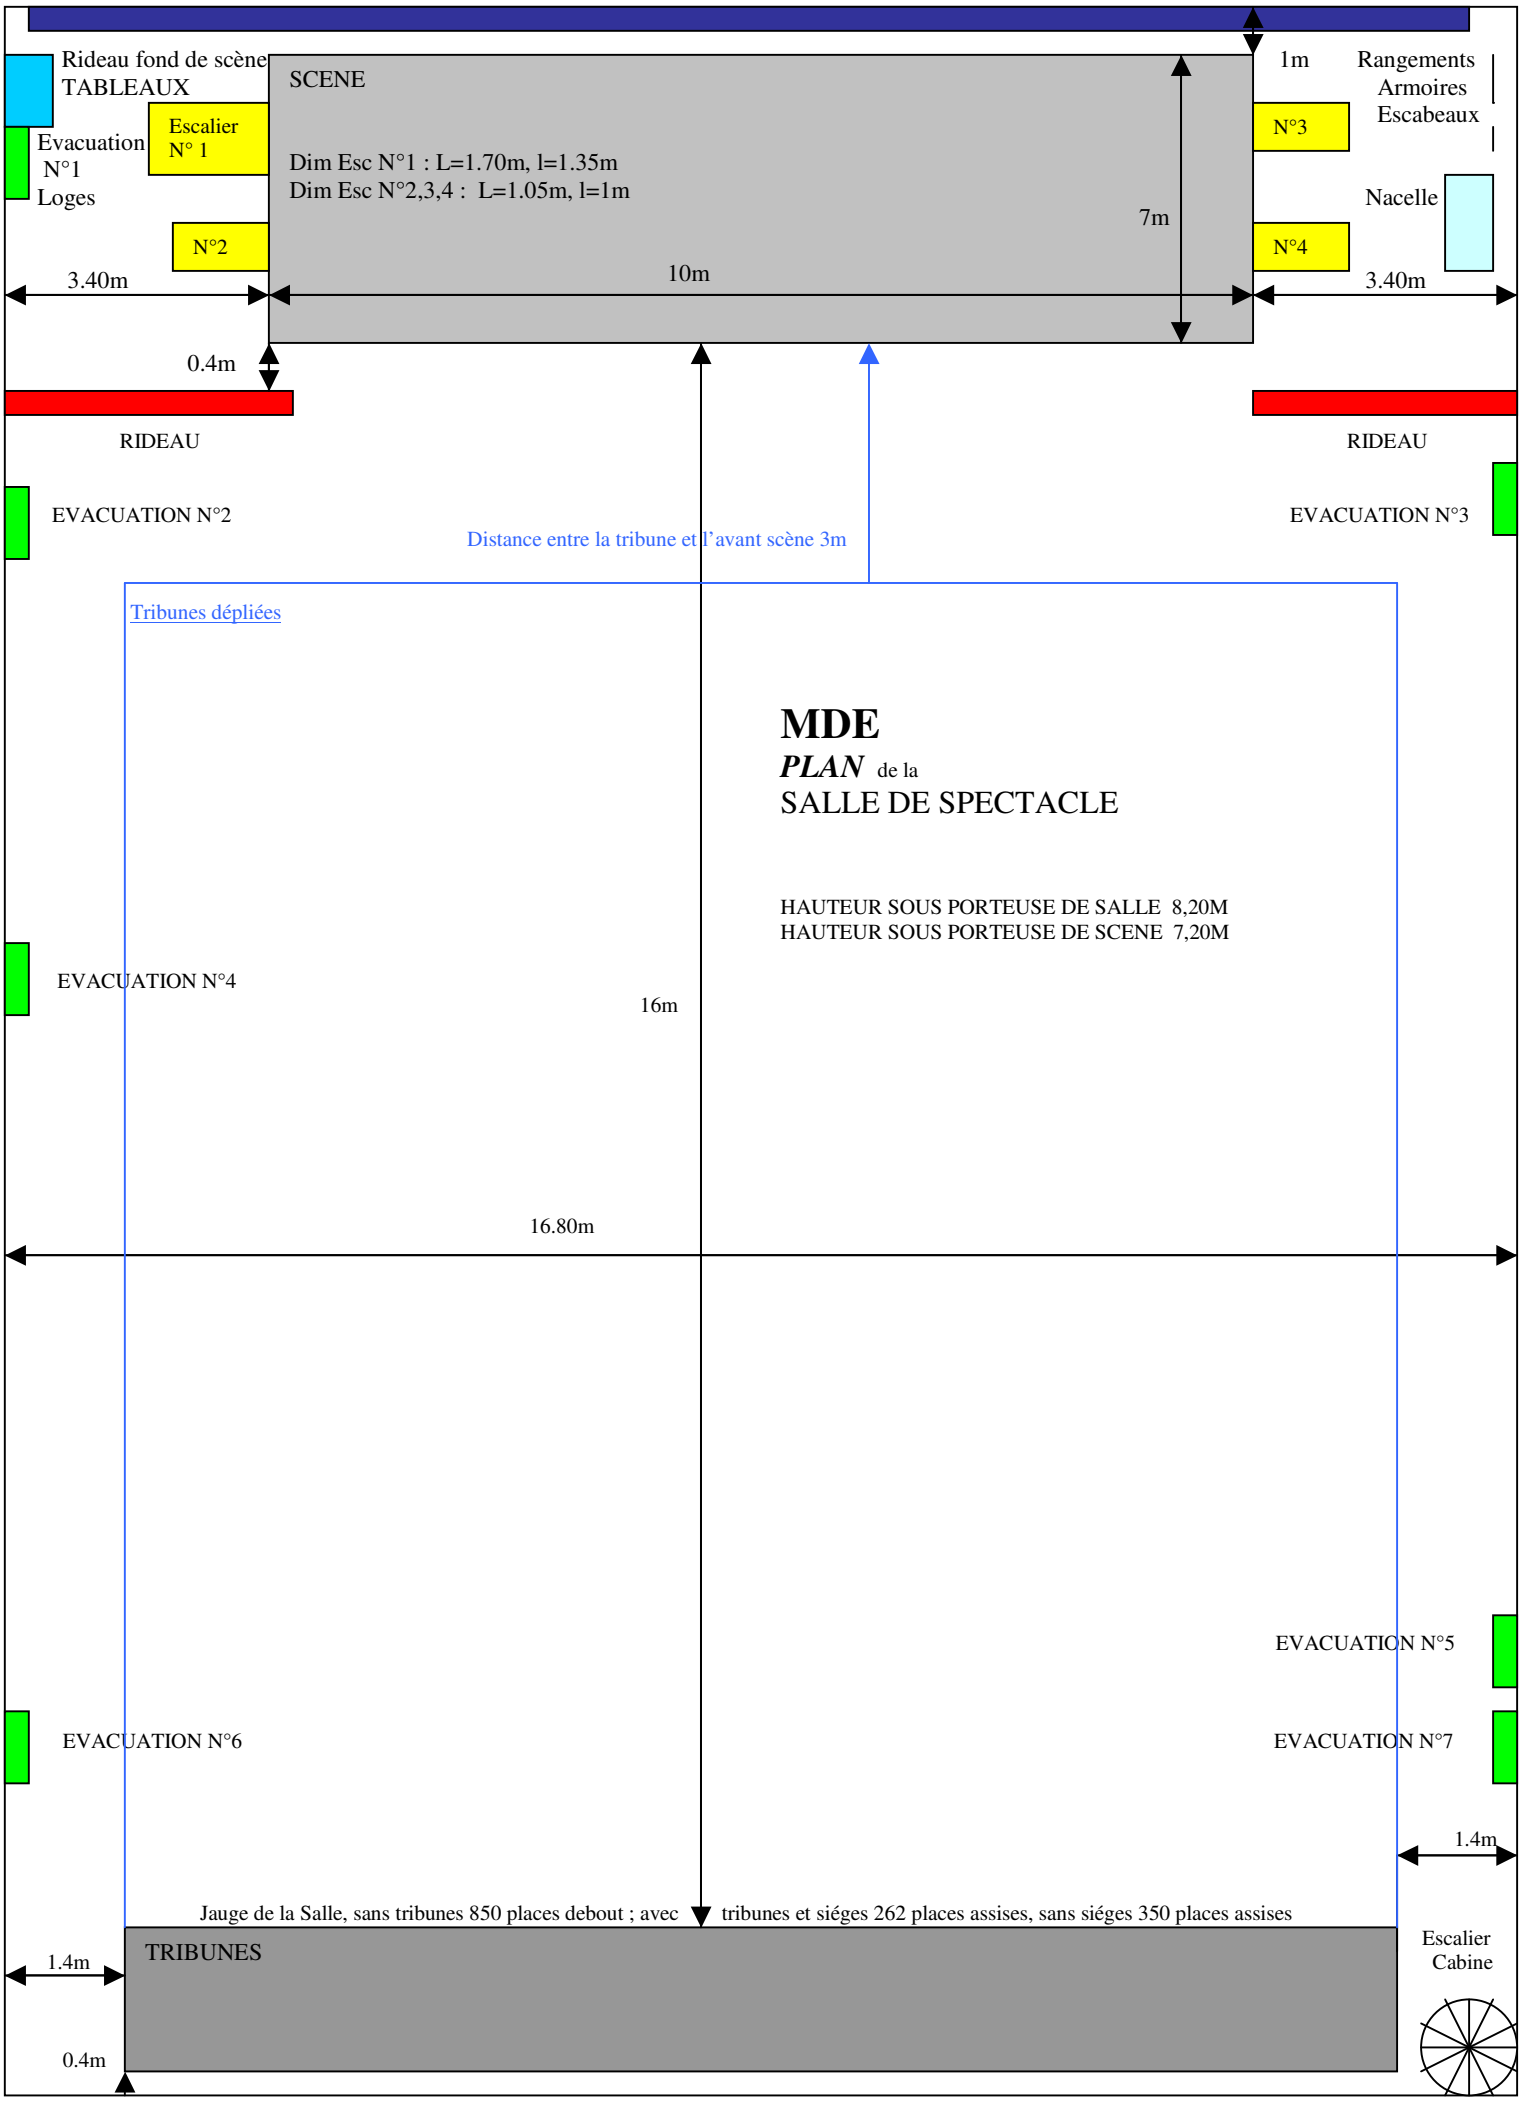
Rideau fond de scène
TABLEAUX
SCENE
1m
Rangements
Armoires
Escabeaux
Escalier
N° 1
N°3
Evacuation
N°1
Loges
Dim Esc N°1 : L=1.70m, l=1.35m
Dim Esc N°2,3,4 : L=1.05m, l=1m
Nacelle
7m
N°2
N°4
3.40m
10m
3.40m
0.4m
RIDEAU
RIDEAU
EVACUATION N°2
EVACUATION N°3
Distance entre la tribune et l'avant scène 3m
Tribunes dépliées
MDE
PLAN de la
SALLE DE SPECTACLE
HAUTEUR SOUS PORTEUSE DE SALLE 8,20M
HAUTEUR SOUS PORTEUSE DE SCENE 7,20M
EVACUATION N°4
16m
16.80m
EVACUATION N°5
EVACUATION N°6
EVACUATION N°7
1.4m
Jauge de la Salle, sans tribunes 850 places debout ; avec tribunes et siéges 262 places assises, sans siéges 350 places assises
TRIBUNES
1.4m
Escalier
Cabine
0.4m