


# SALLE DE SPORT

86330 MONCONTOUR

# PLAN D'INTERVENTION

GENERAL TYPE MS41

## Rez-de-chaussée

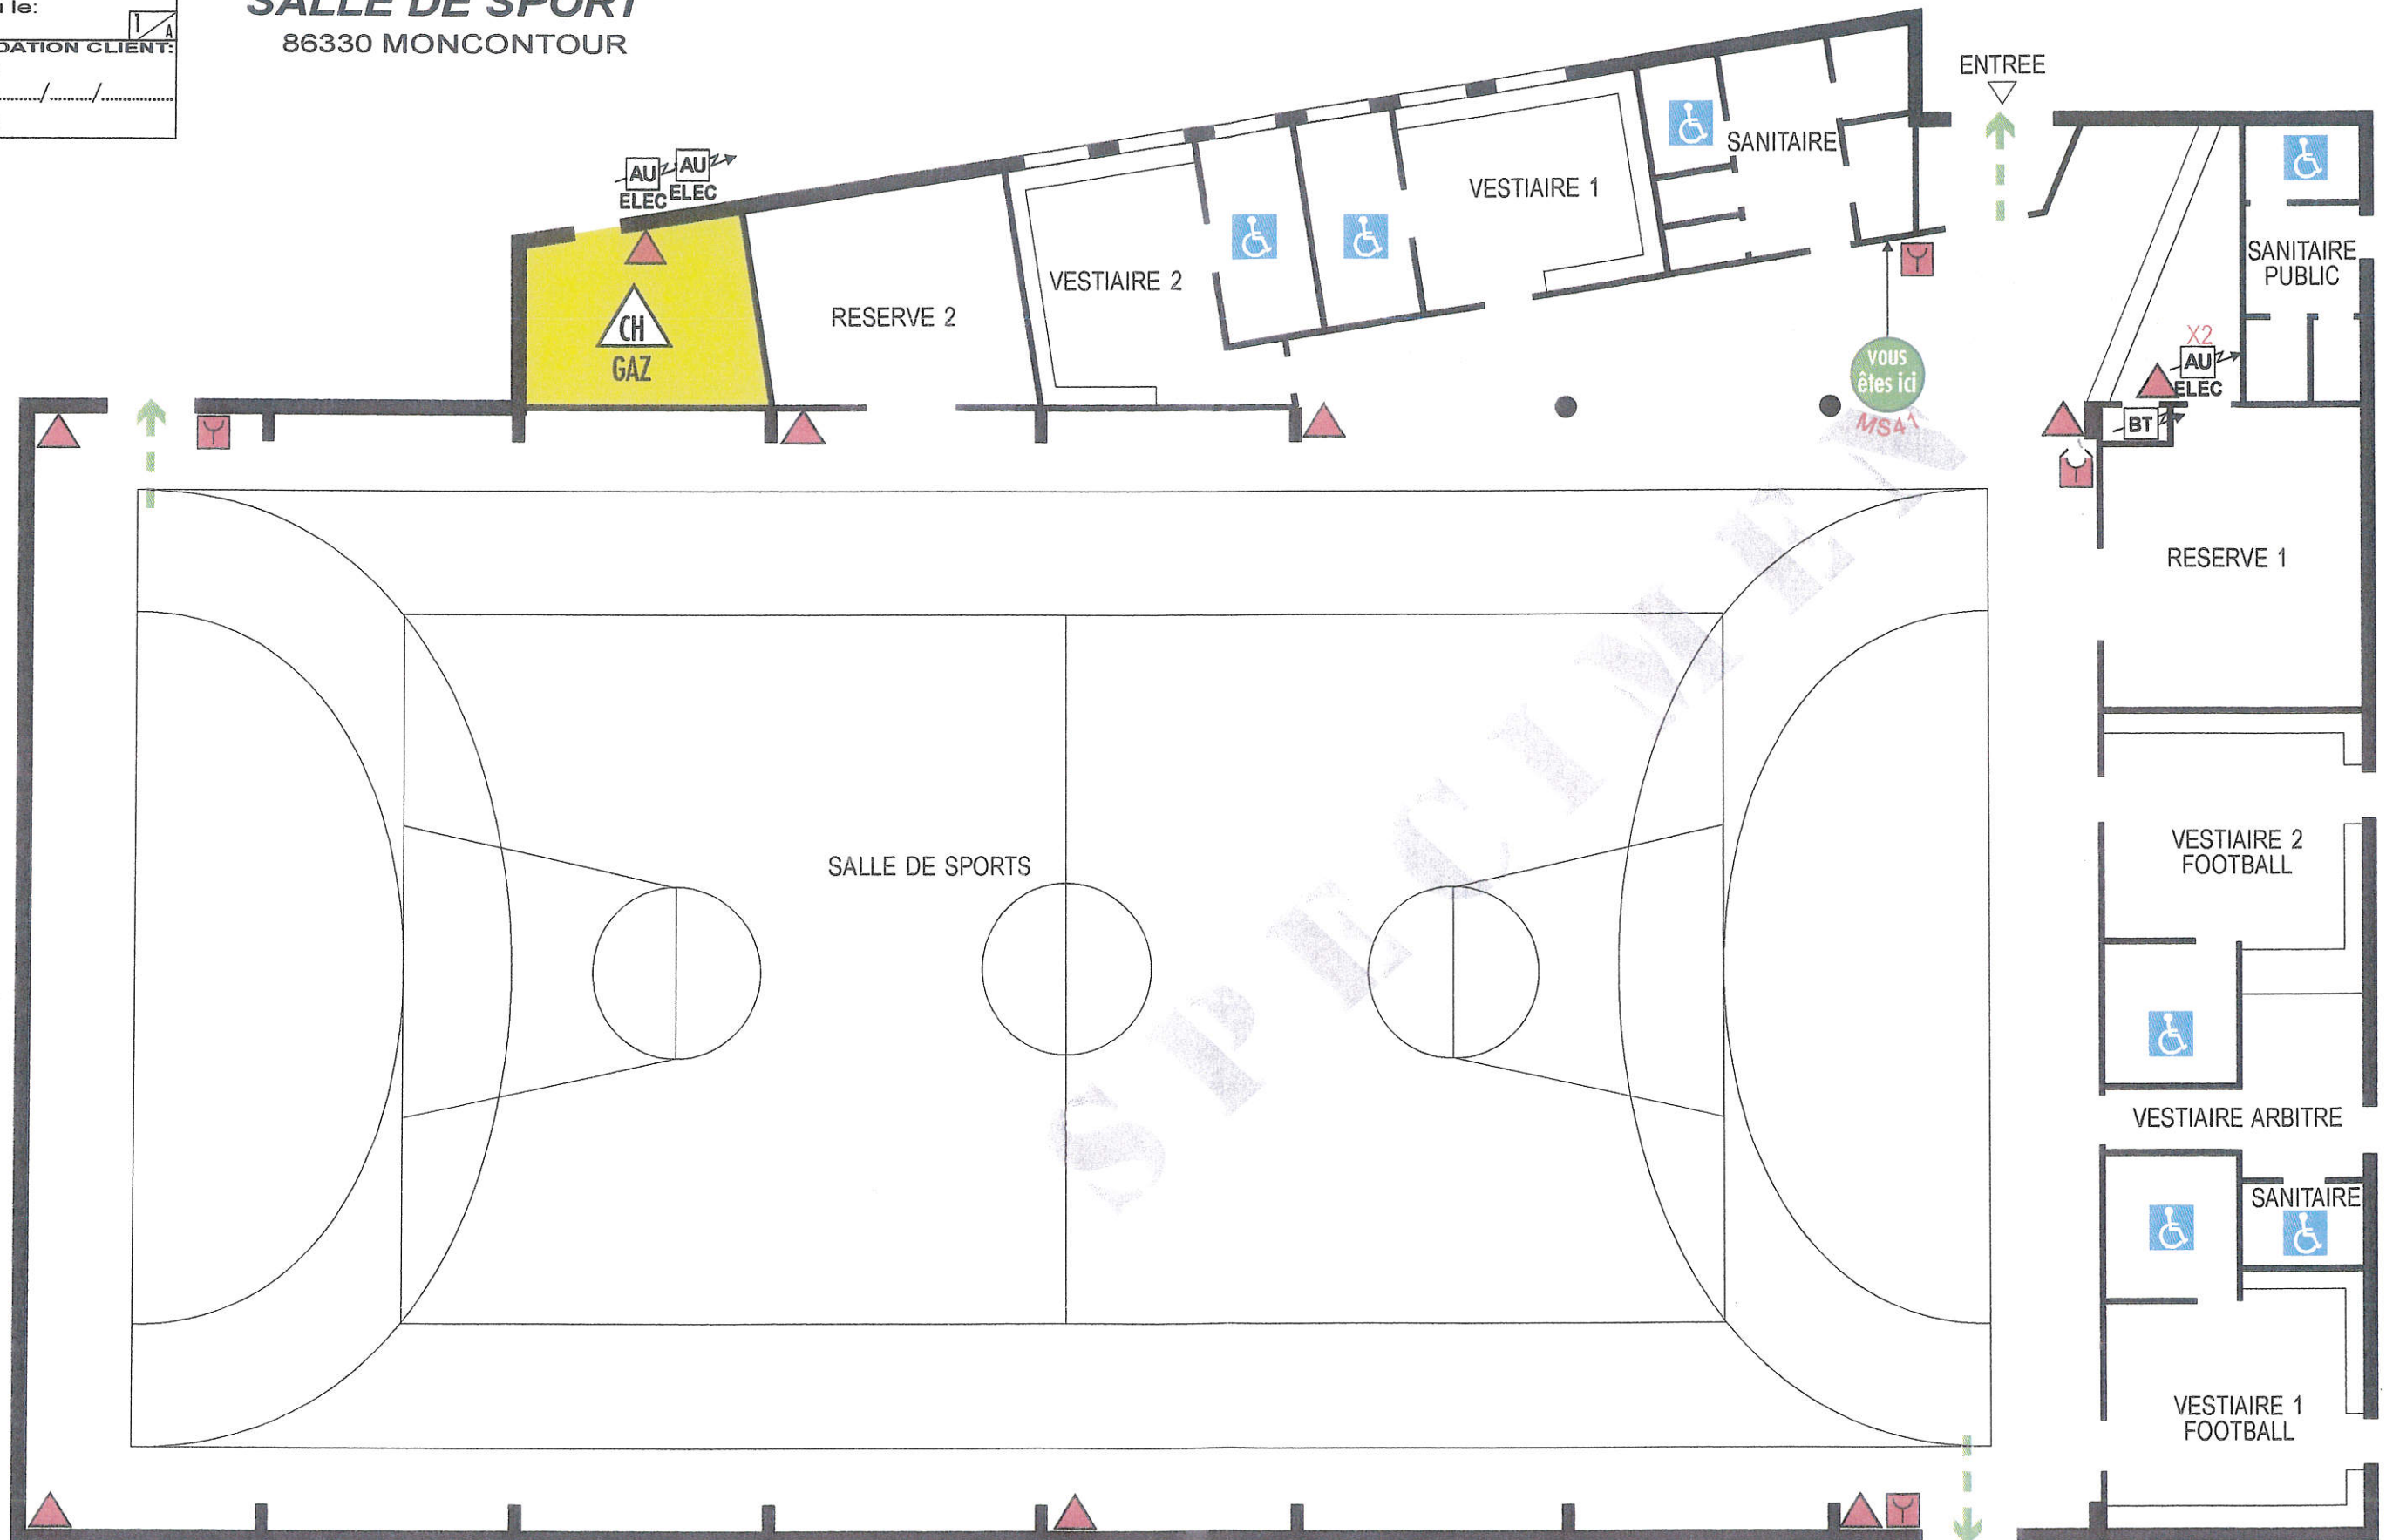

**LEGENDE**

	Sortie finale		Alarme manuelle		Chaudière
	Extincteur		Commande de désenfumage		Accès personnes handic.
	Arrêt d'urgence électrique		Coupage électrique basse tension		

N°Plan  
(AN-MOIS-JOUR-DOSSIER-PLAN): 10 01 26 0339 - 001

**Ets R. VIAUD**  
Tél: 05.49.33.04.20