

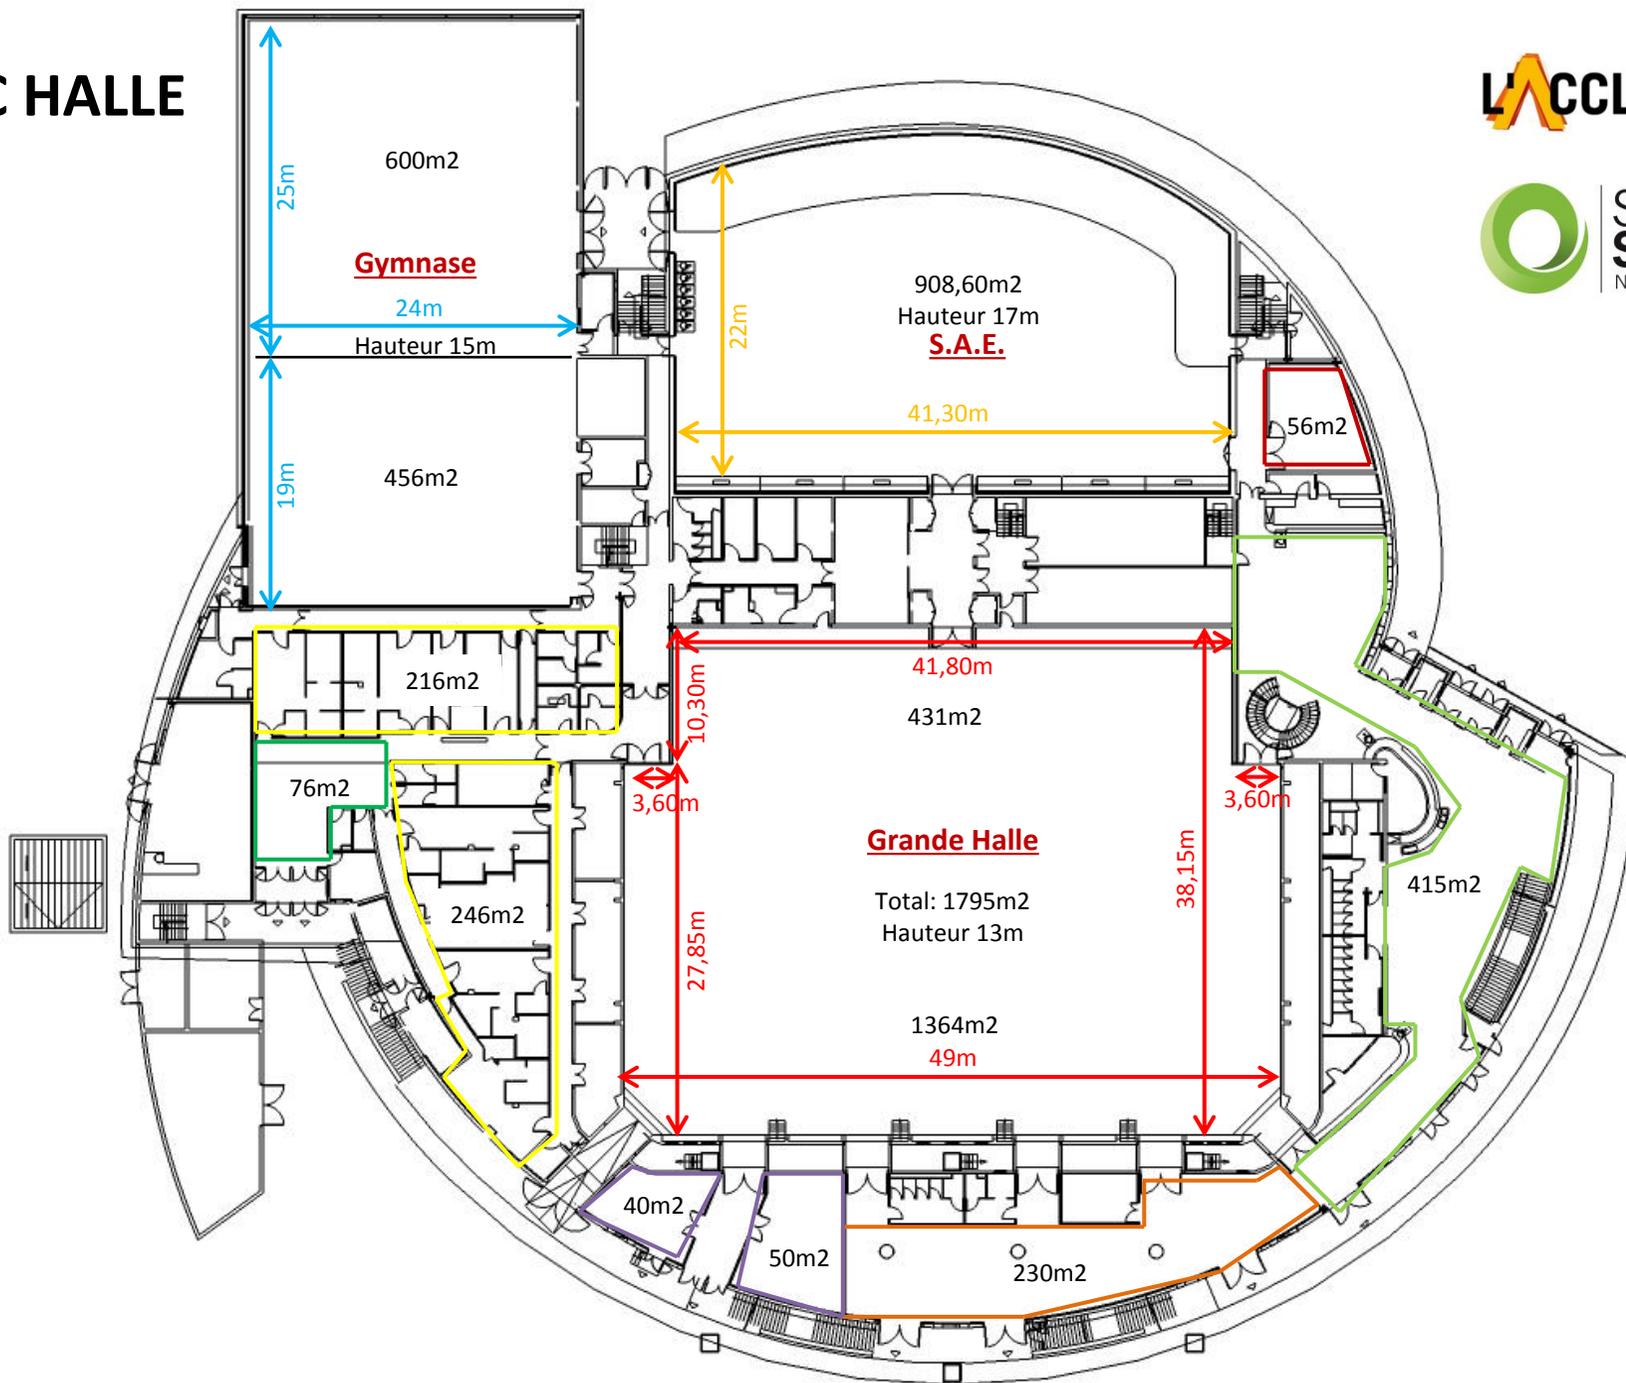


# RDC HALLE

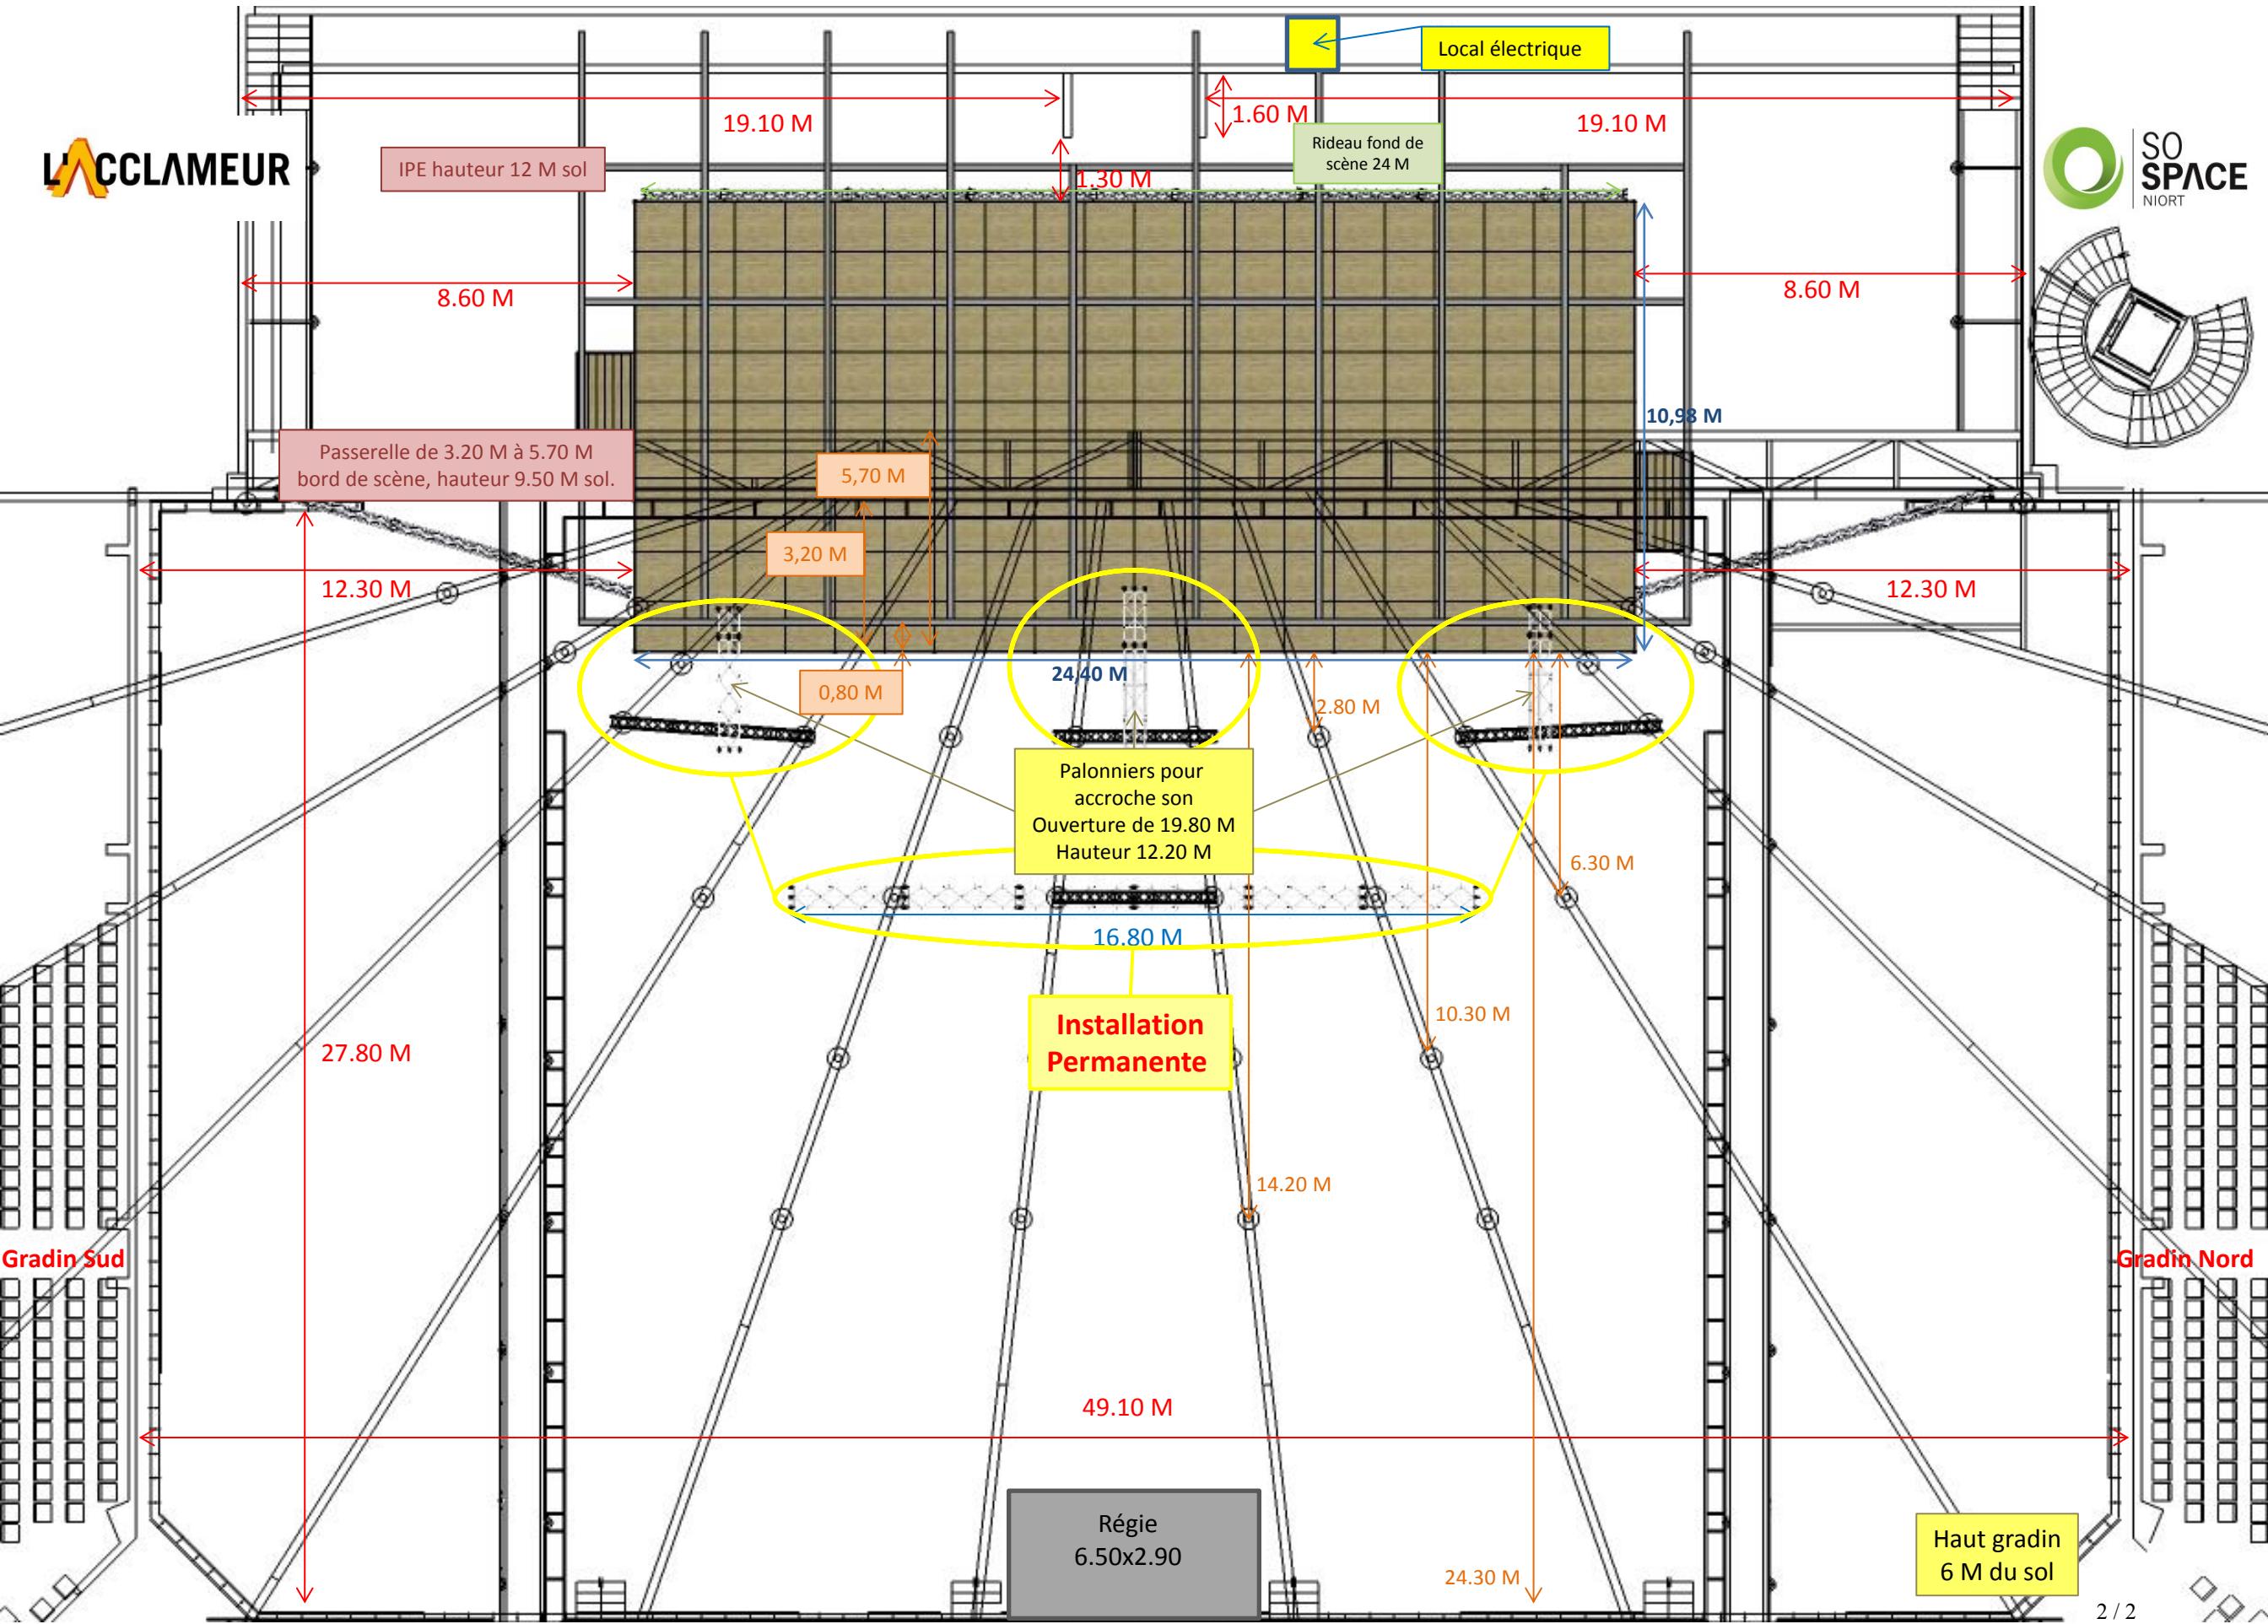

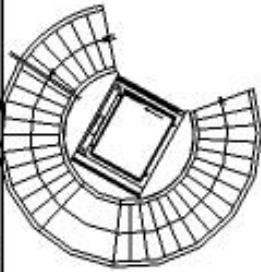

IPE hauteur 12 M sol

Local électrique

Rideau fond de scène 24 M

Passerelle de 3.20 M à 5.70 M bord de scène, hauteur 9.50 M sol.

Palonniers pour accroche son  
Ouverture de 19.80 M  
Hauteur 12.20 M

Installation Permanente

Régie  
6.50x2.90

Haut gradin  
6 M du sol