


Façade OUEST

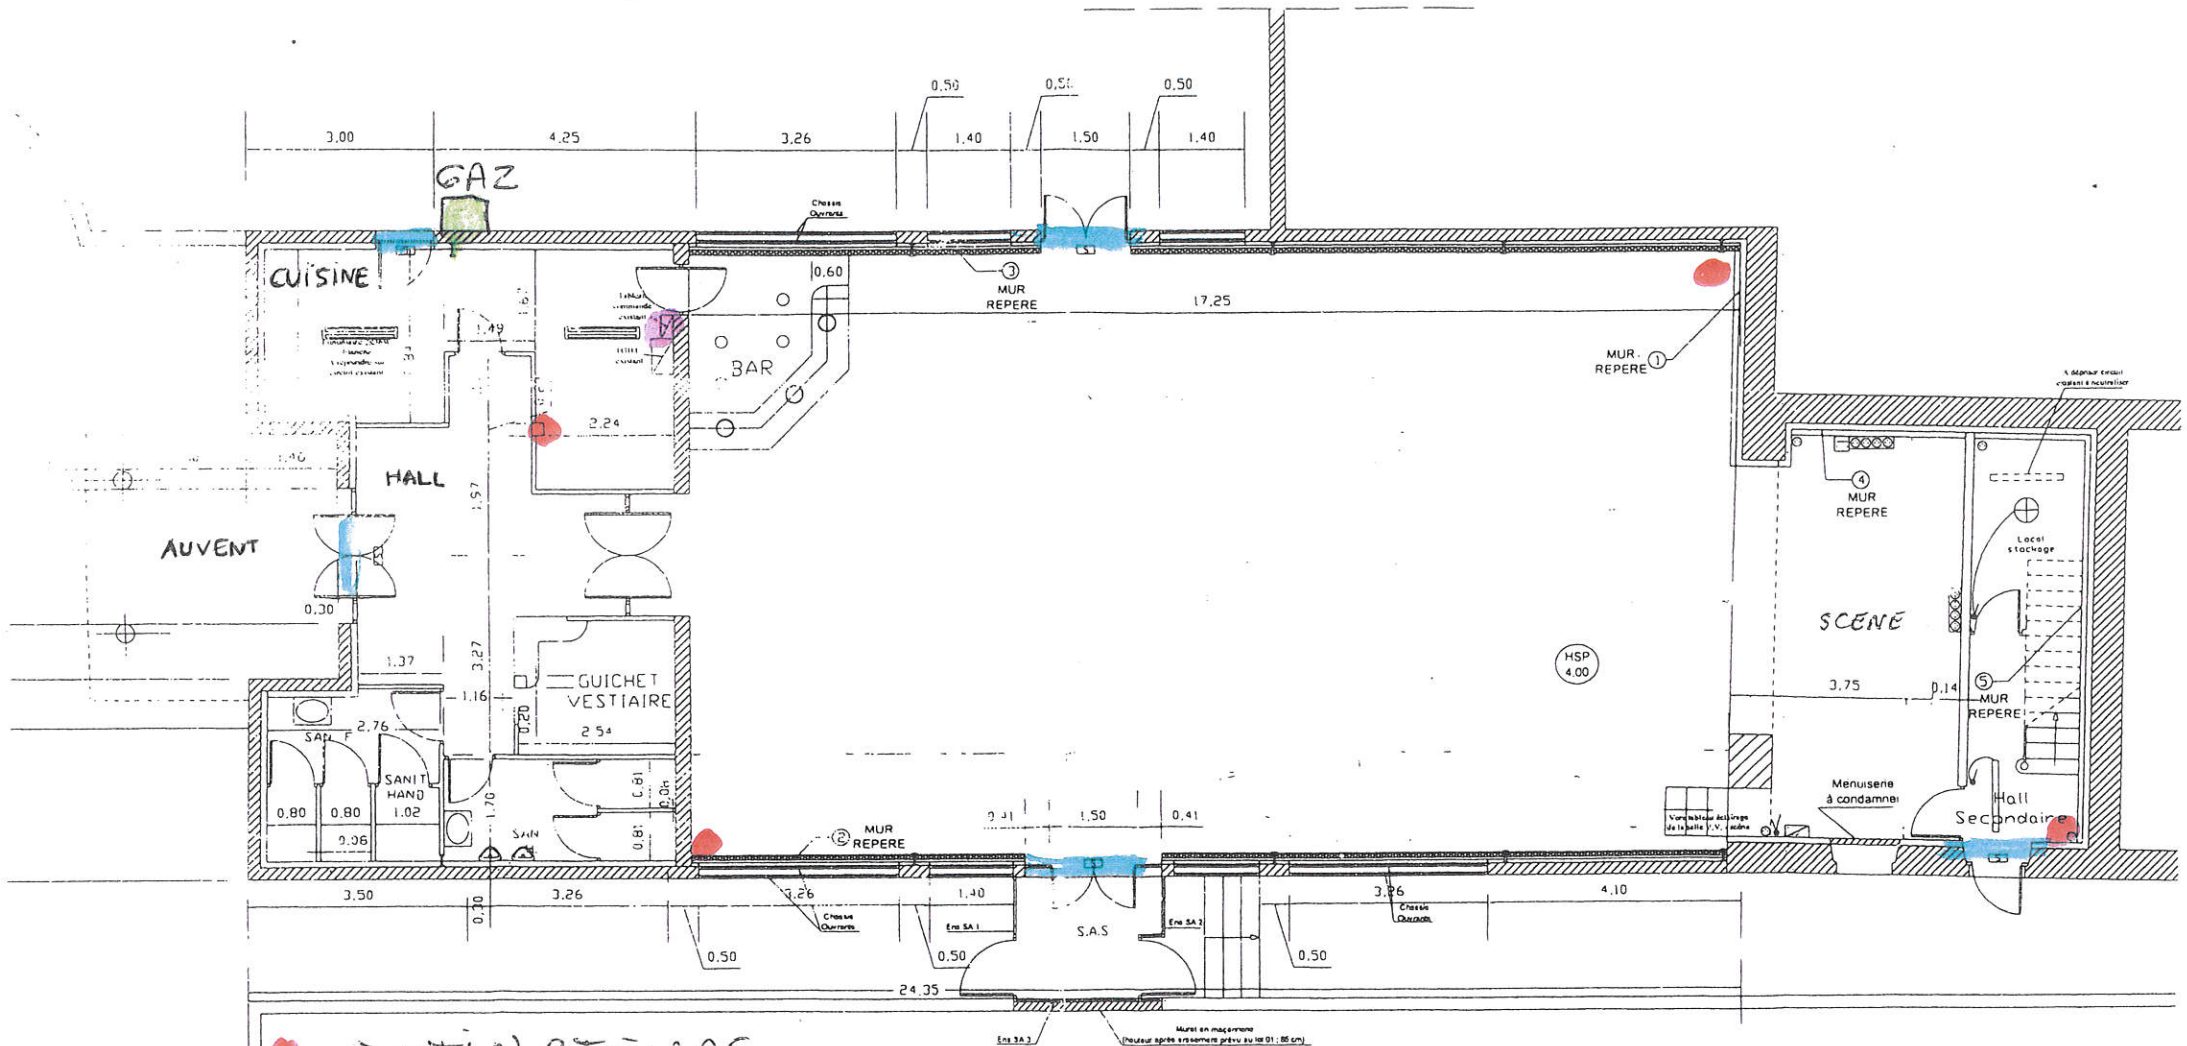

- EXTINCTEURS
- ISSUES
- GAZ
- TABLEAU ELECTRIQUE

Façade EST