


PLAN D'IMPLANTATION DE LA SALLE DE SPECTACLE JEAN GABIN/ ROYAN

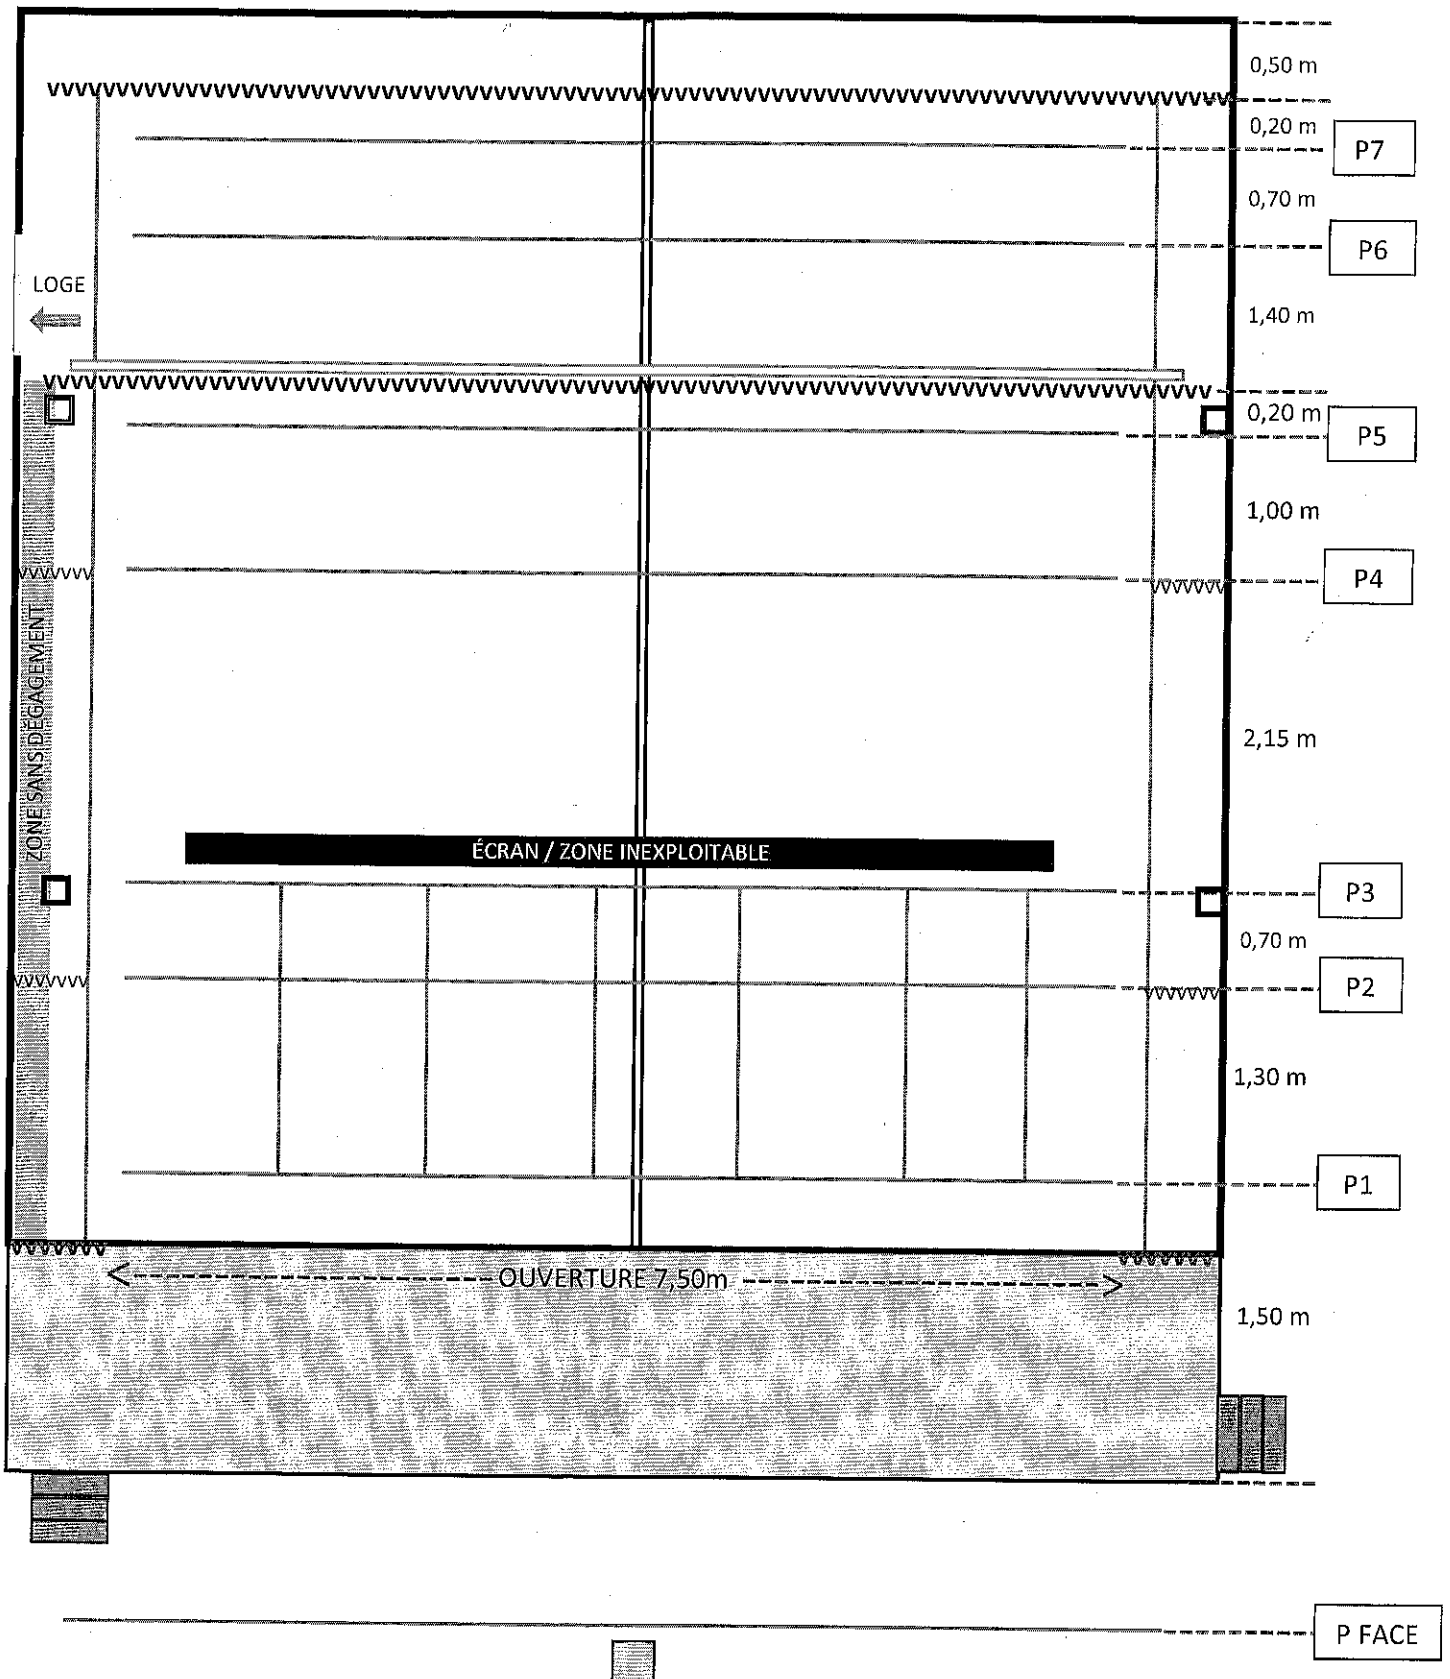

- LÉGENDE :**
- PERCHE
 - ▭ IPN HORIZONTAL
 - IPN VERTICAL
 - CYCLORAMA
 - ▭ VIDÉOPROJECTEUR
 - ~~~~~ RIDEAU DE SCÈNE
 - ~~~~~ PATIENCE ET RIDEAU DE FOND
 - ~~~~~ PENDRILLON

HAUTEUR SOUS PERCHE 3,30m / HAUTEUR SOUS PERCHE LATÉRALE 2,90m

DIAMÈTRE PERCHE 450mm / PERCHE FIXE POIDS MAXIMUM 80 Kg