


Espace Tartalin à Aiffres (79)

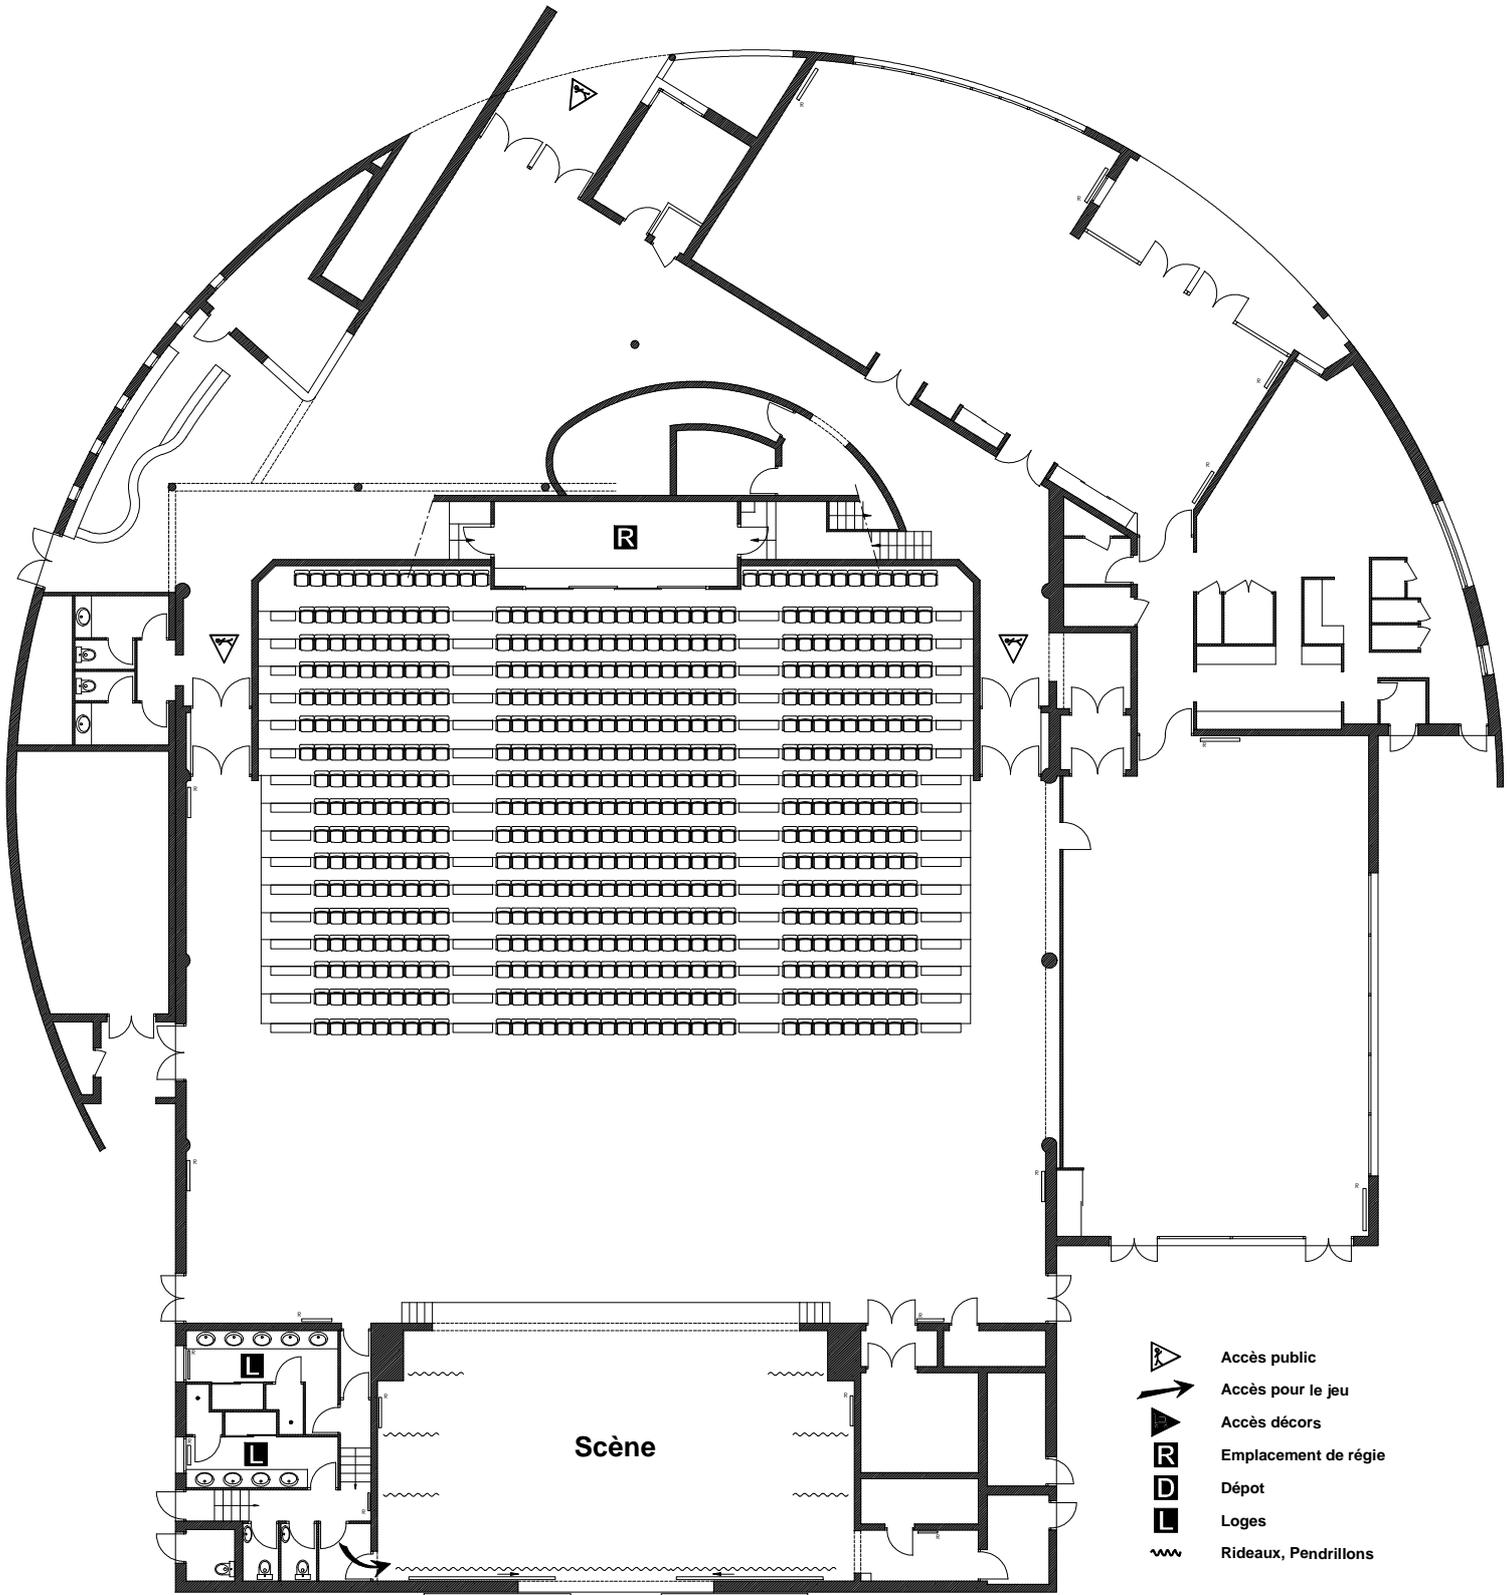


-  Accès public
-  Accès pour le jeu
-  Accès décors
-  Emplacement de régie
-  Dépot
-  Loges
-  Rideaux, Pendrillons

0 1 2 3 4 5 10 m




Plan

Coupe AA

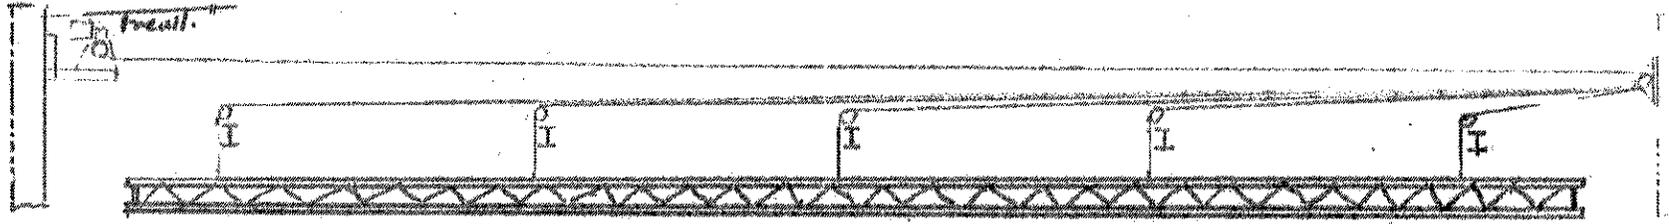

Hauteur perches = 5,85 m

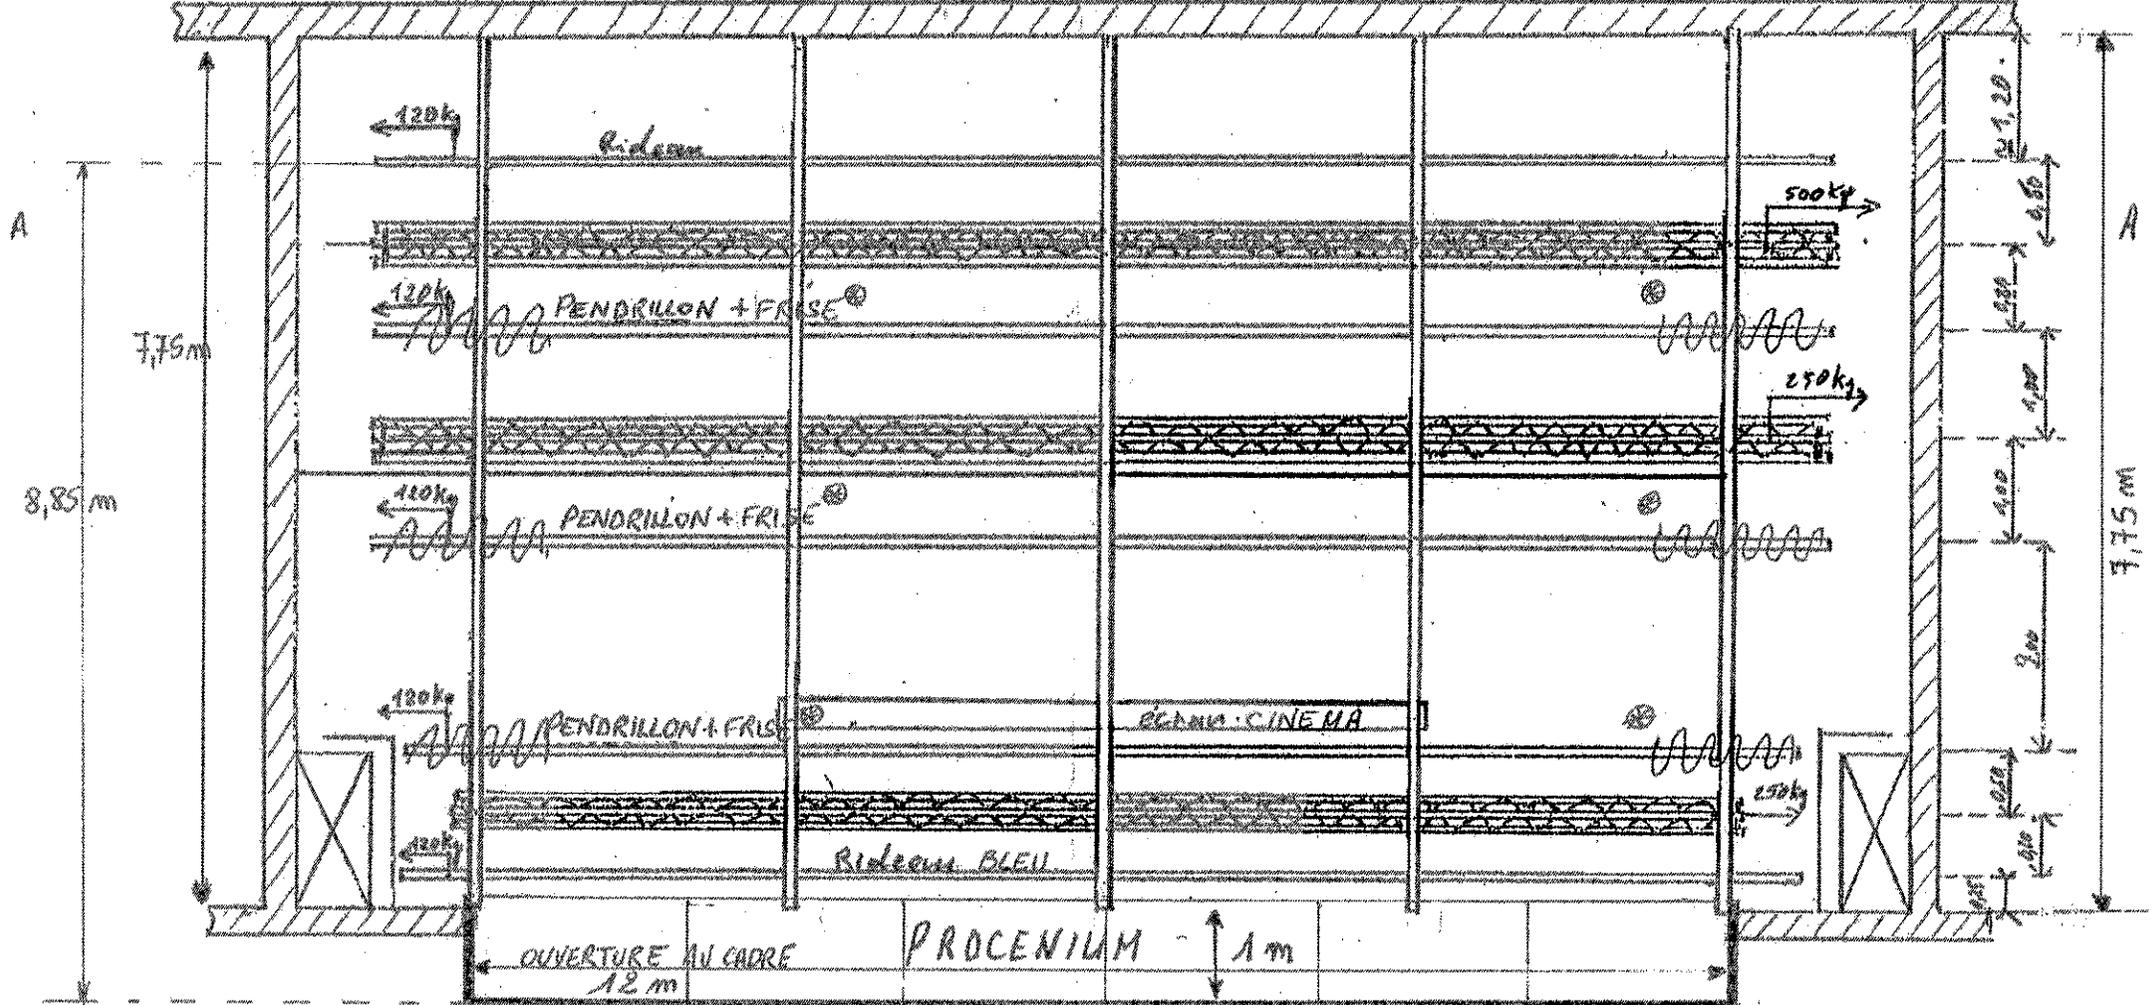

Salle Multi-activités AIFRES

PLAN du Guil technique

AVANT-SCENE

GESTE SCÉNIQUE SA

Centre Routier

79260 LA CRECHE

☎ 05 49 05 03 51 - Fax 05 49 05 02 92

