


Foyer rural à Loulay (17)

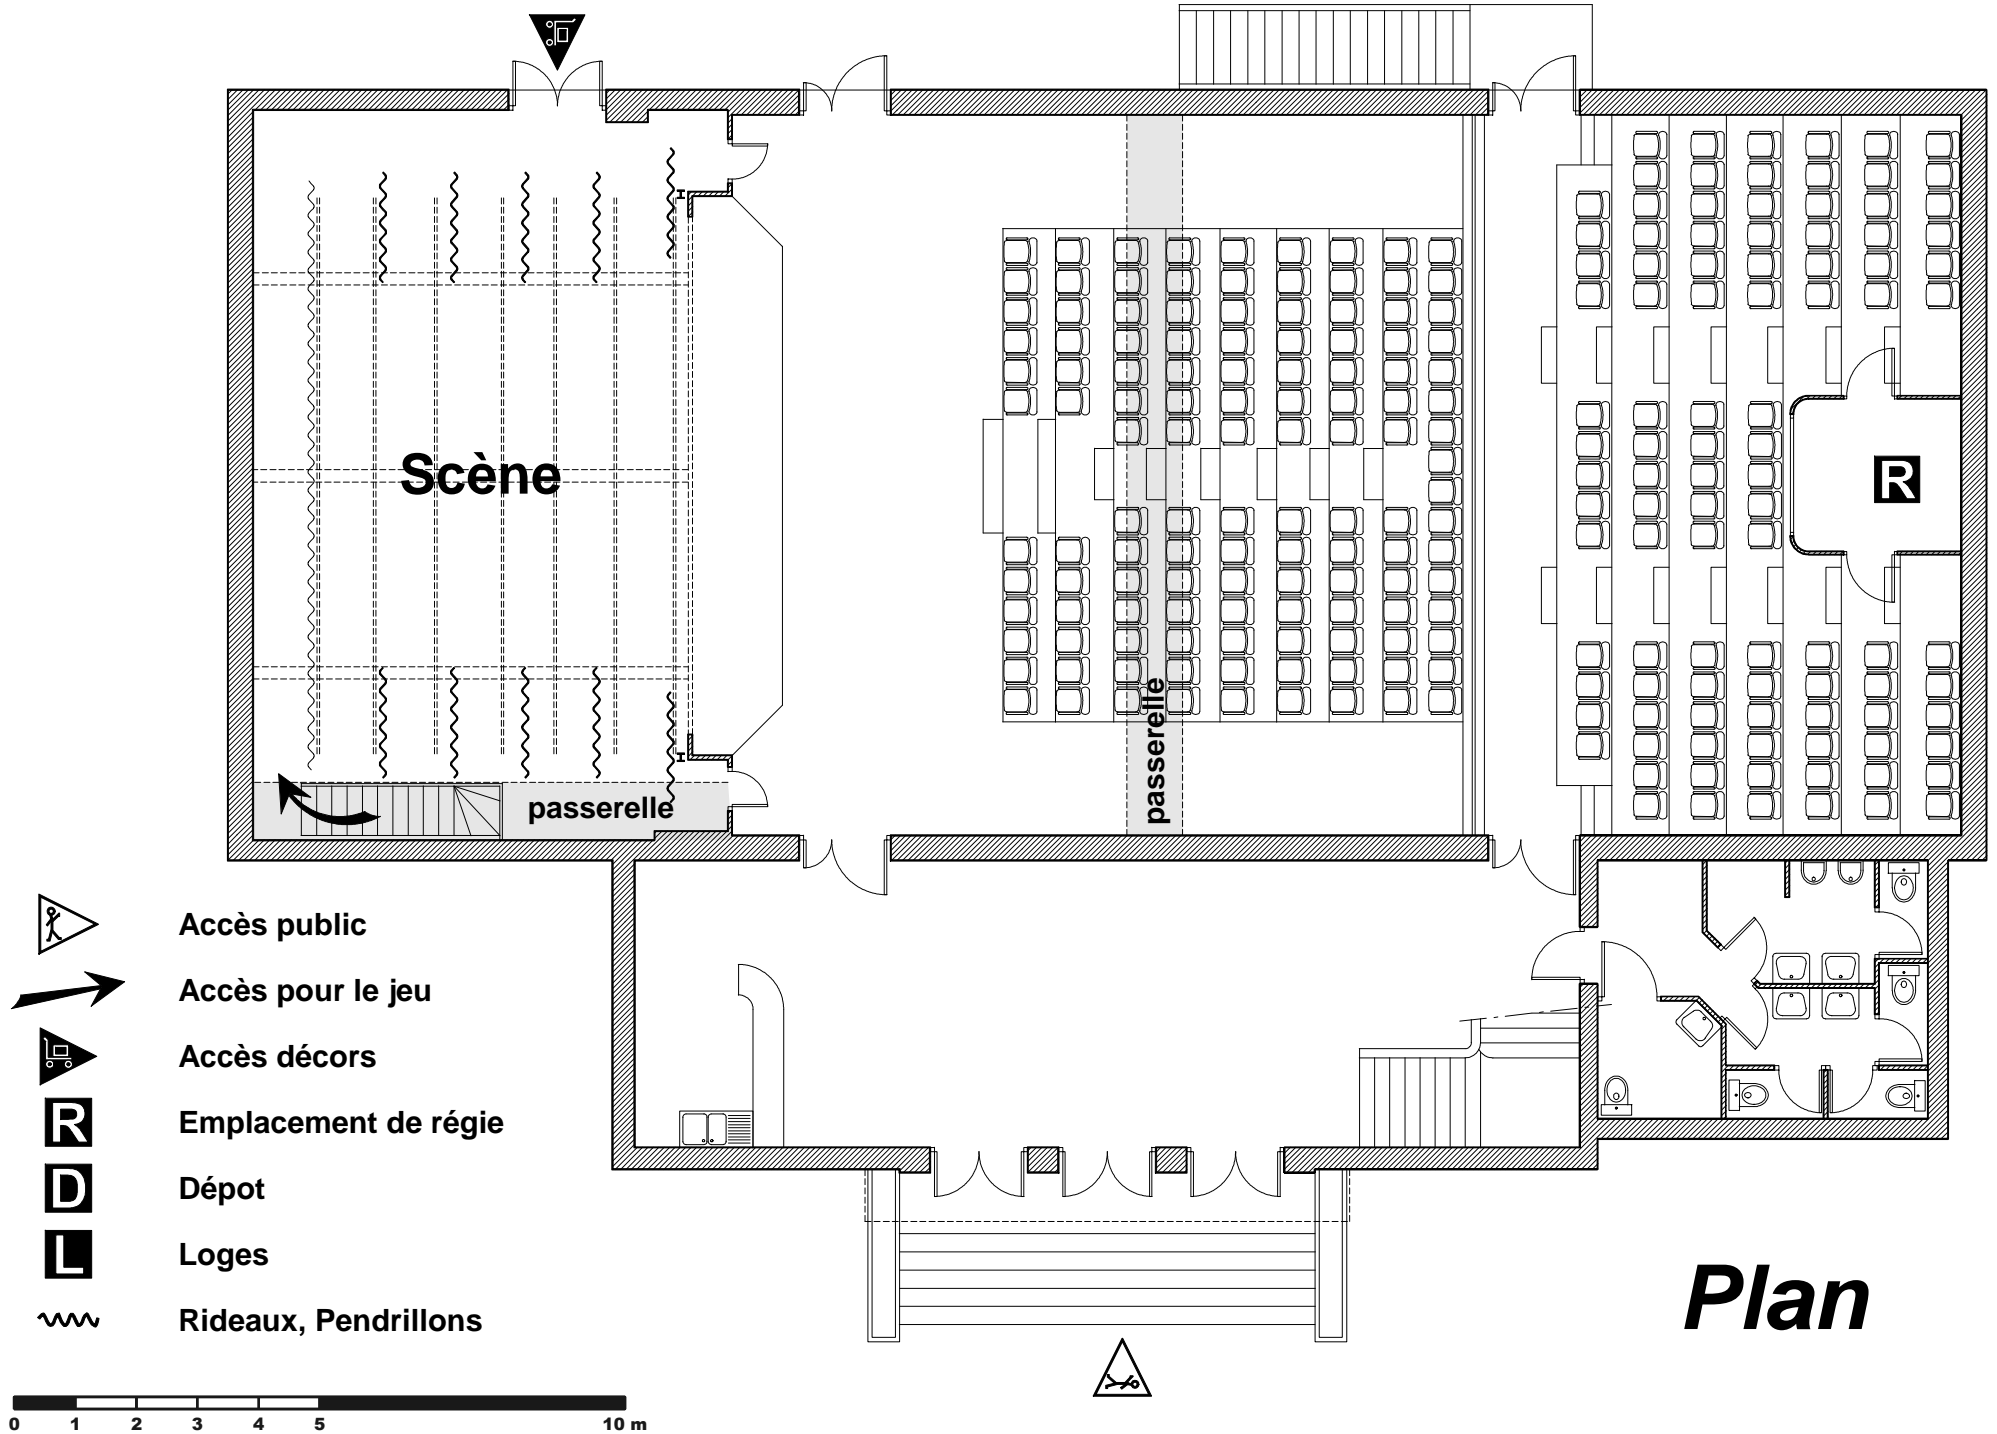

Plan