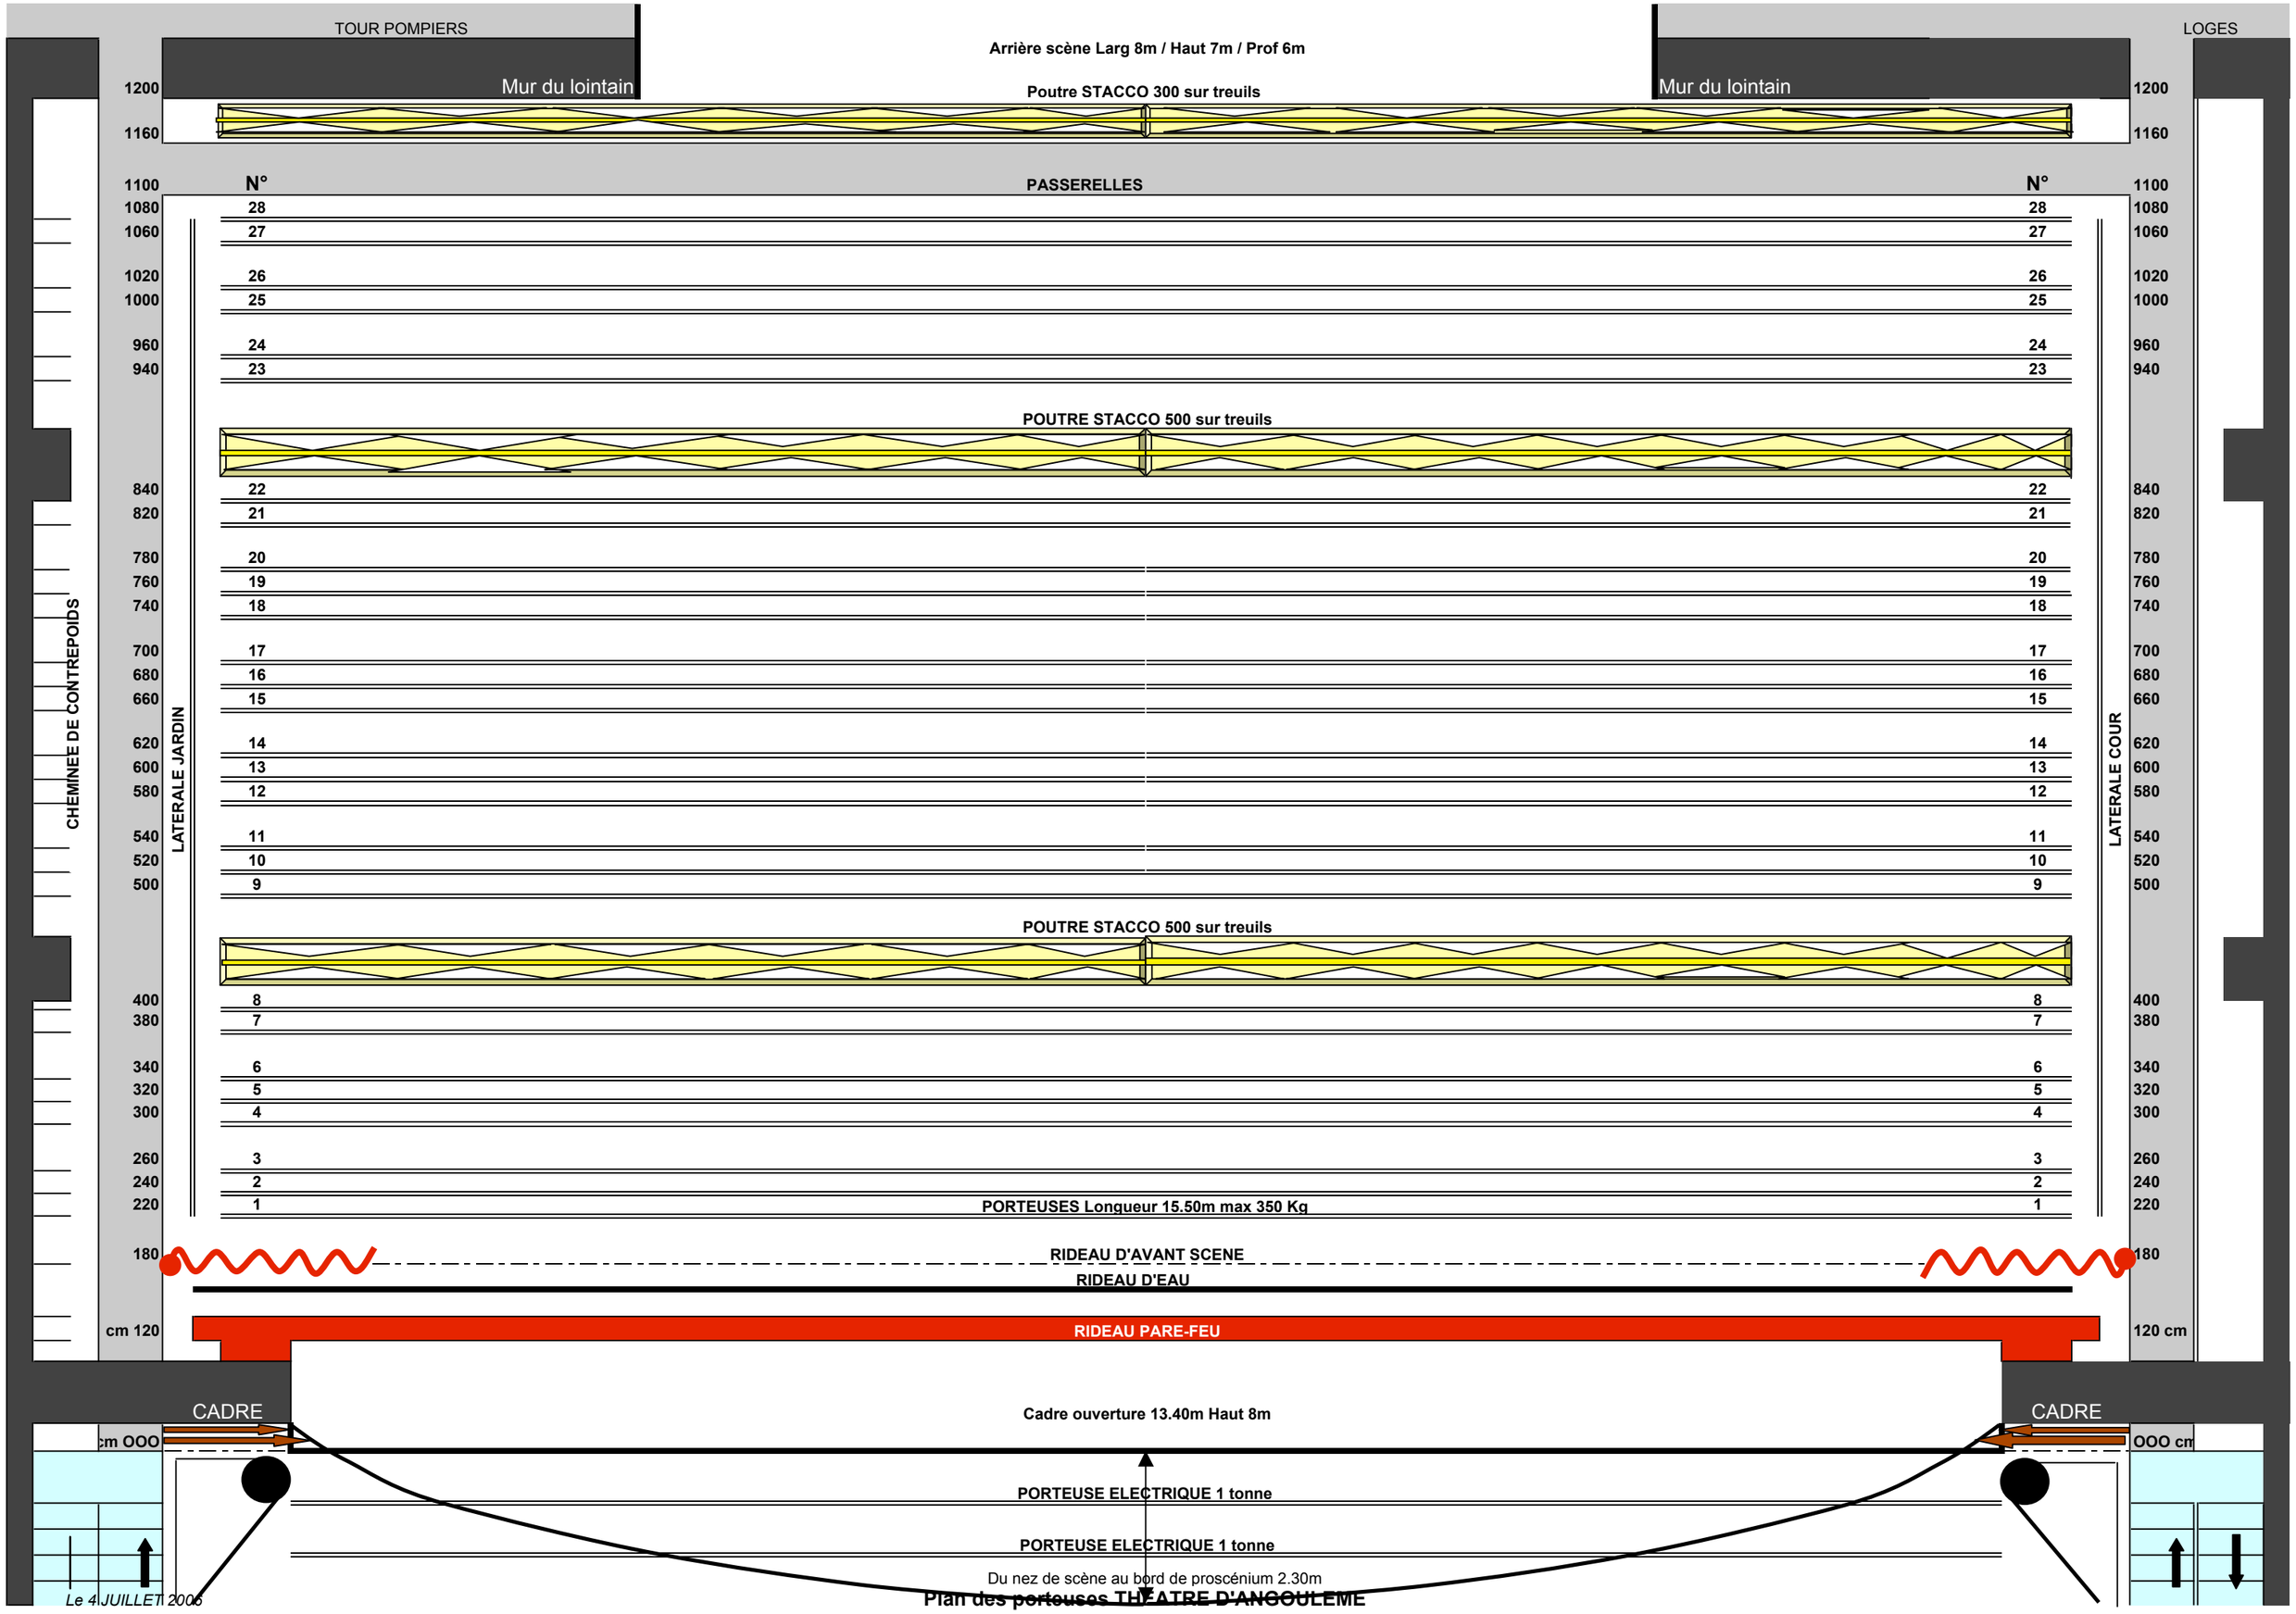
TOUR POMPIERS
LOGES
Arrière scène Larg 8m / Haut 7m / Prof 6m
Mur du lointain
Mur du lointain
Poutre STACCO 300 sur treuils
1200
1160
1100
N°
PASSERELLES
N°
1080
1060
1020
1000
960
940
28
27
26
25
24
23
POUTRE STACCO 500 sur treuils
840
820
780
760
740
700
680
660
620
600
580
540
520
500
22
21
20
19
18
17
16
15
14
13
12
11
10
9
POUTRE STACCO 500 sur treuils
400
380
340
320
300
260
240
220
8
7
6
5
4
3
2
1
PORTEUSES Longueur 15.50m max 350 Kg
CHEMINEE DE CONTREPOIDS
LATERALE JARDIN
LATERALE COUR
180
RIDEAU D'AVANT SCENE
RIDEAU D'EAU
cm 120
120 cm
RIDEAU PARE-FEU
CADRE
CADRE
Cadre ouverture 13.40m Haut 8m
cm OOO
OOO cm
PORTEUSE ELECTRIQUE 1 tonne
PORTEUSE ELECTRIQUE 1 tonne
Du nez de scène au bord de proscénium 2.30m
Le 4 JUILLET 2006
Plan des porteuses THEATRE D'ANGOULEME