


Plan

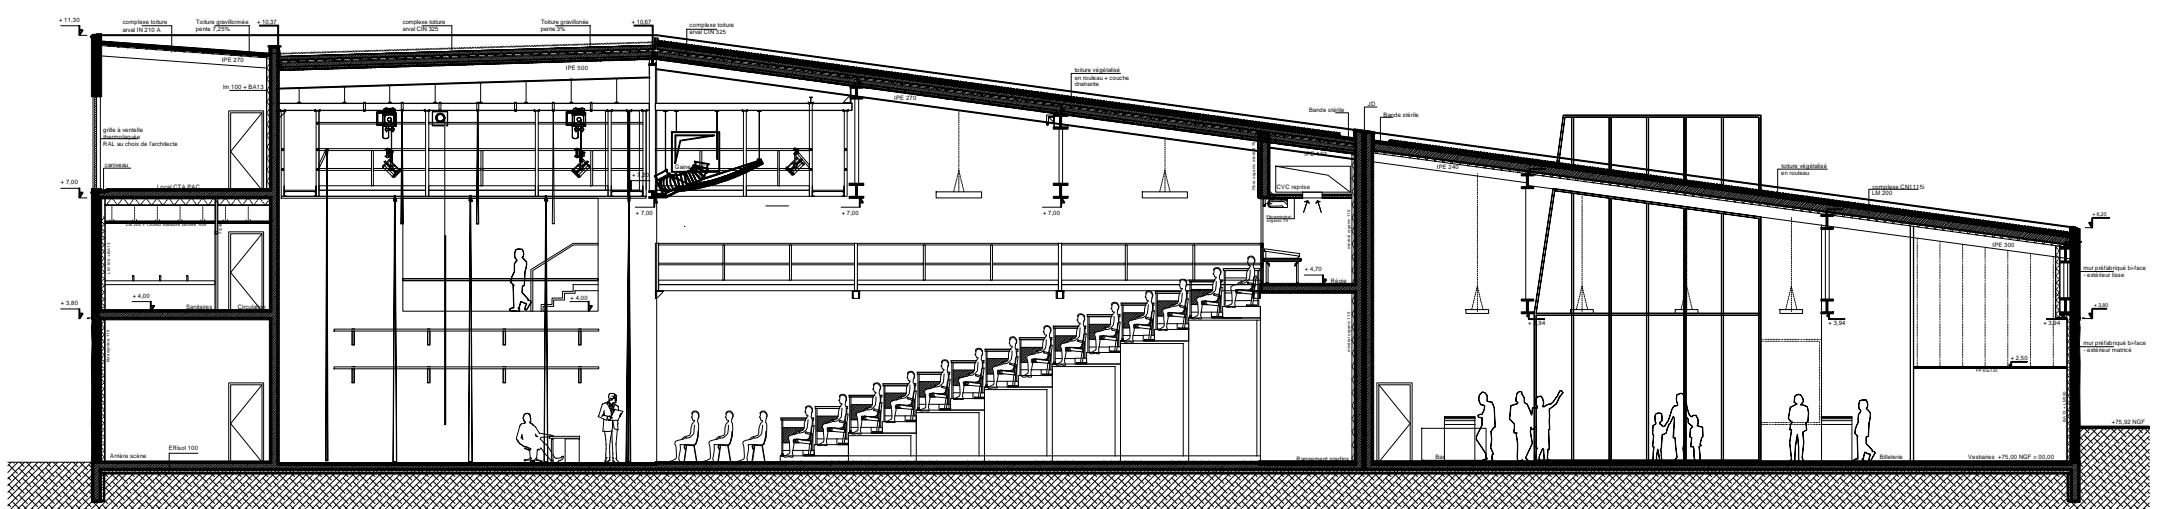

Coupe