


ECHELLE 1:100^e

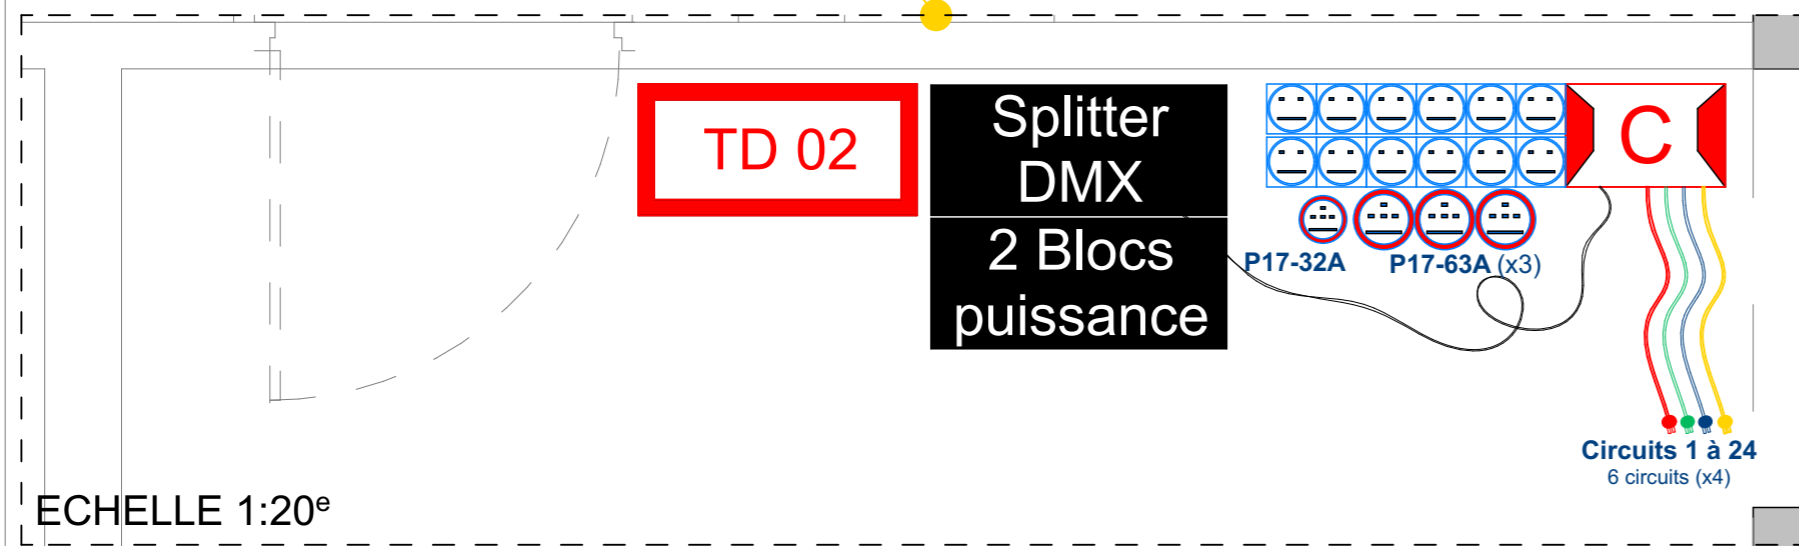

ECHELLE 1:20^e

<p>DIMENSIONS SALLE DE SPECTACLE</p>	<p>LA CONSERVERIE Avenue du Chateau 19210 LUBERSAC Contact 05.55.73.20.00</p>
	<p>Communauté de Communes du Pays de LUBERSAC-POMPADOUR 32, Place de l'horloge 19210 LUBERSAC</p>

